


[位置指定]H24-017-3

求積図 1:60

・表示内容は指定申請時のものであり、現況と相違している場合があります。  
 ・実際の幅員、延長が指定と異なる場合、復元等が必要となりますので、窓口でご相談下さい。  
 ・指定区域の一部が廃止済の場合がありますので、ご注意ください。

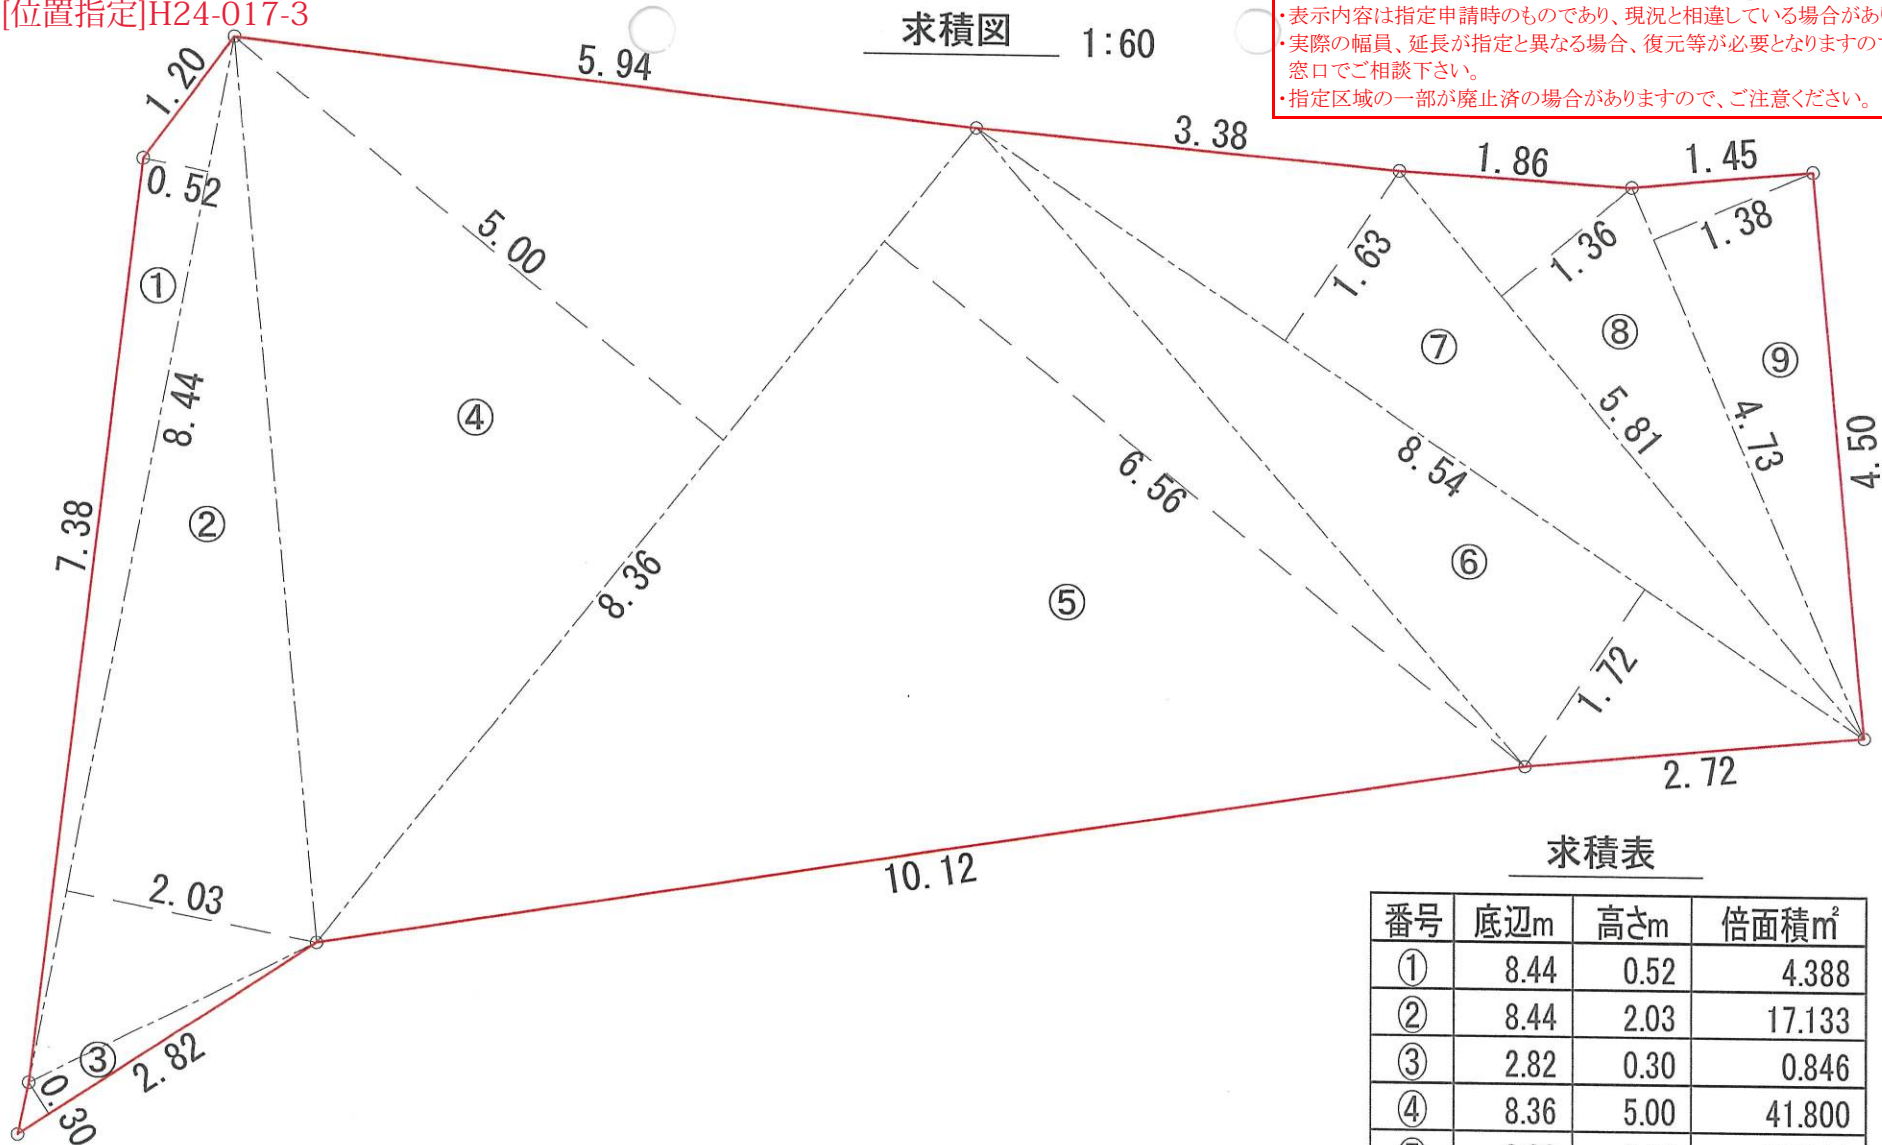

求積表

番号	底辺m	高さm	倍面積㎡
①	8.44	0.52	4.388
②	8.44	2.03	17.133
③	2.82	0.30	0.846
④	8.36	5.00	41.800
⑤	8.36	6.56	54.841
⑥	8.54	1.72	14.688
⑦	8.54	1.63	13.920
⑧	5.81	1.36	7.901
⑨	4.73	1.38	6.527
倍面積計			162.044
道路面積			81.020

・表示内容は指定申請時のものであり、現況と相違している場合があります。  
 ・実際の幅員、延長が指定と異なる場合、復元等が必要となりますので、窓口でご相談下さい。  
 ・指定区域の一部が廃止済の場合がありますので、ご注意ください。