

・表示内容は指定申請時のものであり、現況と相違している場合があります。  
・実際の幅員、延長が指定と異なる場合、復元等が必要となりますので、窓口でご相談下さい。  
・指定区域の一部が廃止済の場合がありますので、ご注意ください。

[位置指定]H23-024-4

地番	16-1,-7ないし-10	地積測量図	1/2
土地の所在	神戸市須磨区関守町2丁目		


基本三角点等の種類及び座標値 (世界測地5系)

測点	境界の種類	X	Y
1B768	街区補助点	-150036.177	71470.489
1B770	街区補助点	-150154.617	71405.278

引照点及び新設基準点の種類及び座標値

測点	境界の種類	X	Y
T2	観測点鉄	-150047.331	71397.941
T3	観測点鉄	-150053.779	71385.877
T5	観測点鉄	-150064.464	71377.625
MH1	マンホール	-150042.140	71394.763
MH2	マンホール	-150053.566	71408.668

引照点間	点間距離	方向角
MH2 - MH1	17.997	309 24 38
境界点名	引照点からの距離	
	MH2	MH1
KK4	42.117	30.813
KK9	35.363	32.992
KK11	30.533	24.857

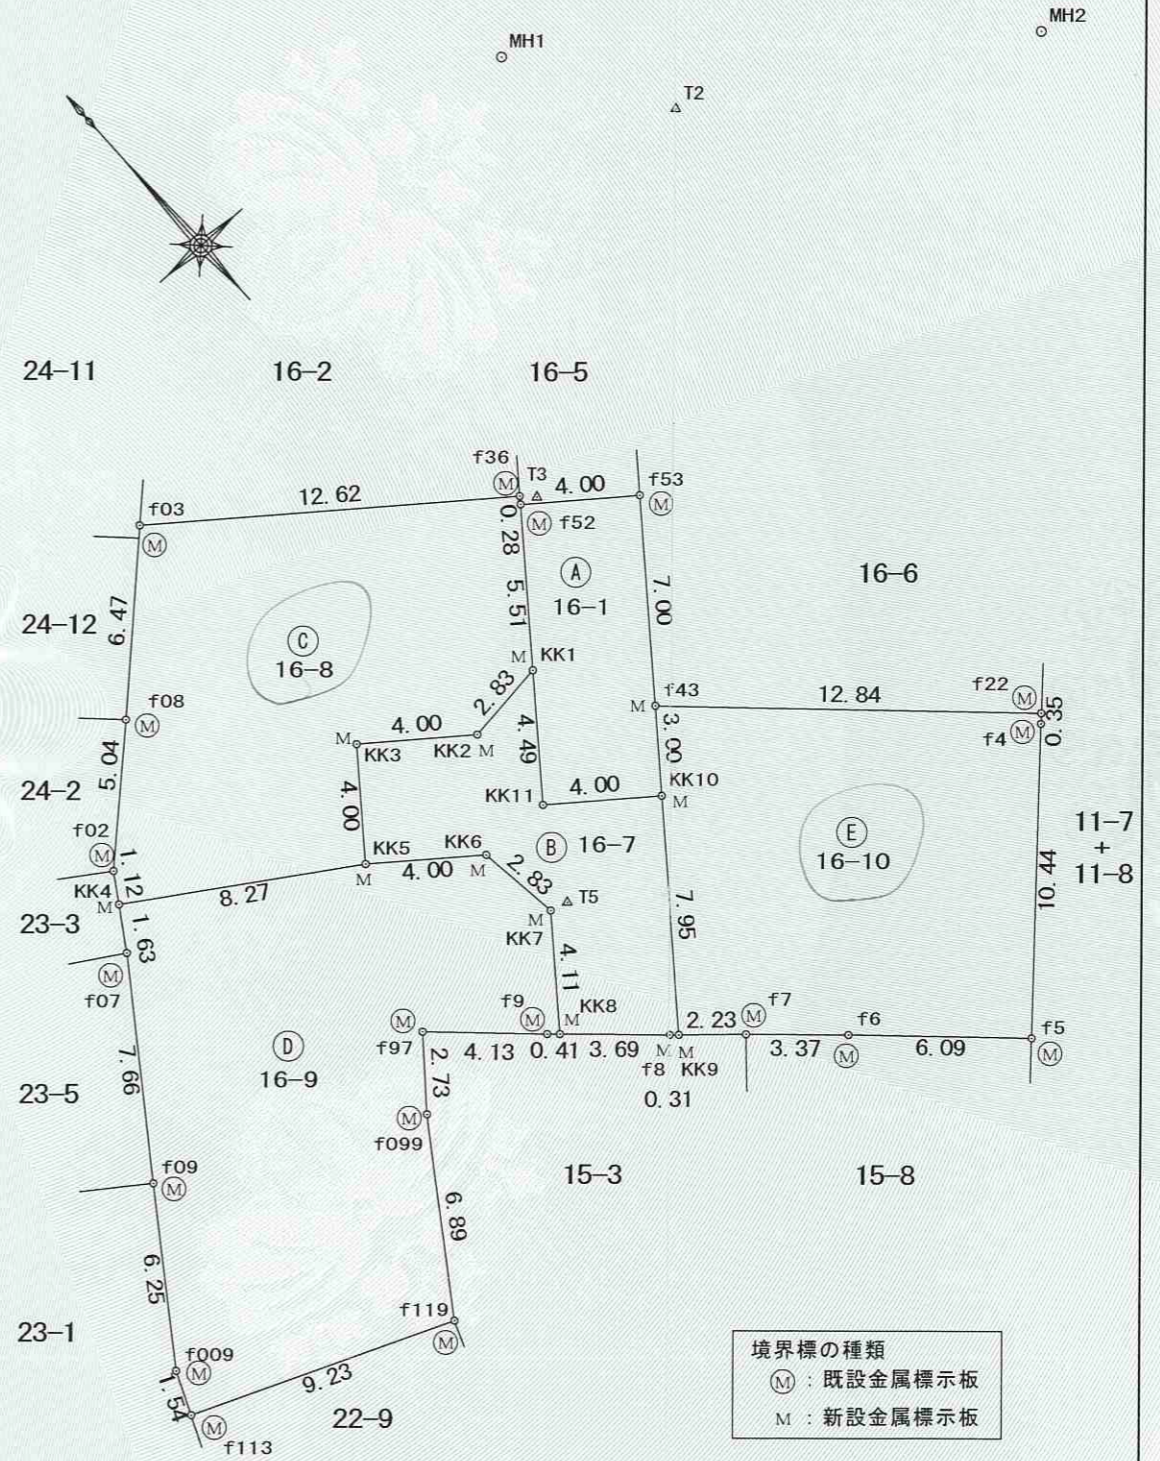

作成者	[Redacted]	縮尺	1 / [Redacted]	申請人	関西住宅販売株式会社 代表取締役 横野修三	縮尺	1 / 250
(平成23年9月28日測量同日作製)							

・表示内容は指定申請時のものであり、現況と相違している場合があります。  
・実際の幅員、延長が指定と異なる場合、復元等が必要となりますので、窓口でご相談下さい。  
・指定区域の一部が廃止済の場合がありますので、ご注意ください。

平成23年10月31日  
神戸地方方法務局須磨出張所  
これは図面に記録されている内容を証明した書面である。

登記官