

都市計画道路〔岩岡西線(98-1)〕の変更素案




都市計画道路の変更素案をお知らせします。

※この図面は、都市計画道路の概略の位置等をお示しするものであり、地形等は現地と異なる場合があります。

※この図面の変更内容は素案であり、都市計画手続きによる変更や廃止が決定したものではありません。

※都市計画道路の計画を廃止した場合でも、現在の道路はそのまま利用できます。

※都市計画道路の見直し対象区間のみ着色しています。

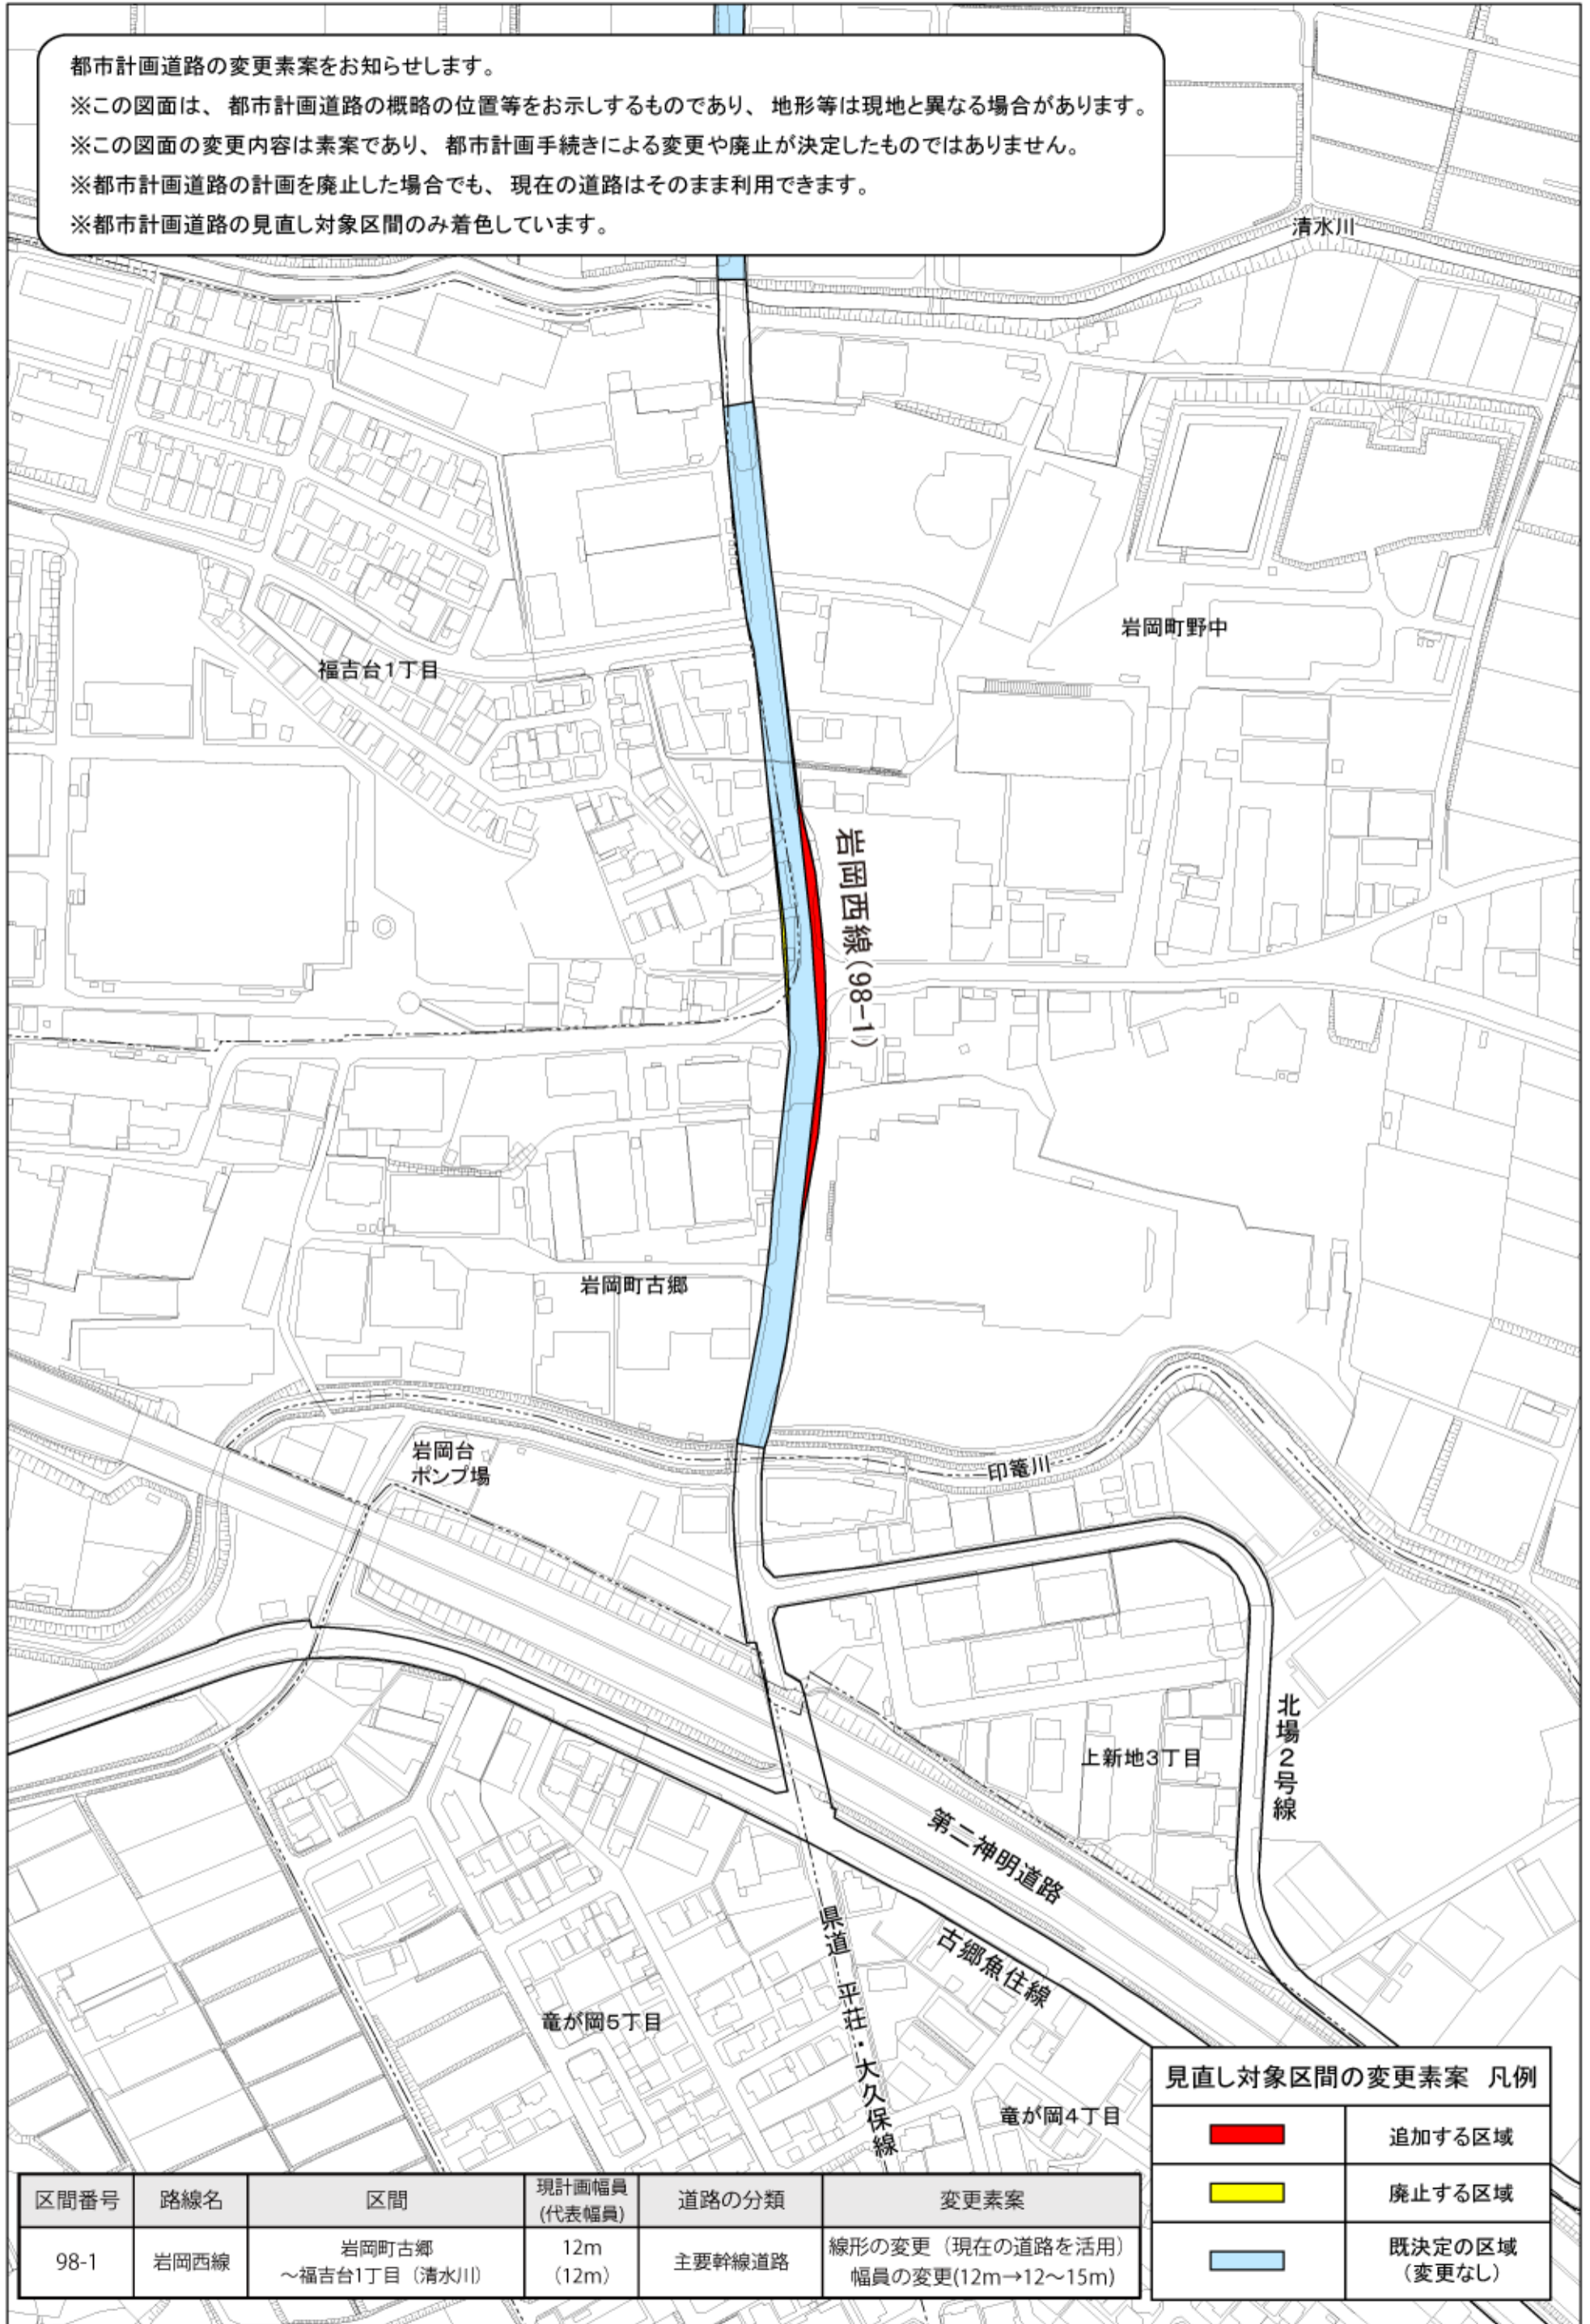

見直し対象区間の変更素案 凡例

	追加する区域
	廃止する区域
	既決定の区域 (変更なし)

区間番号	路線名	区間	現計画幅員 (代表幅員)	道路の分類	変更素案
98-1	岩岡西線	岩岡町古郷 ～福吉台1丁目(清水川)	12m (12m)	主要幹線道路	線形の変更(現在の道路を活用) 幅員の変更(12m→12～15m)

※他の路線(区間)の変更素案は、都市計画ミニニュース・ホームページでご覧いただけます。

