

都市計画道路 玉津大久保線

～ 玉津・大久保地域間道路 ～



路線の位置付け

- 西区と明石市を結ぶ主要幹線道路
- 明石市 江井ヶ島松陰新田線と接続し、東西道路ネットワークを形成

整備効果

- 交通分散による国道2号や神戸明石線の慢性的な渋滞の緩和
- 周辺地域の生活道路への通り抜け車両の減少による交通安全性の向上
- 日常の移動や緊急車両到着までの時間短縮になる等、市民生活の利便性が向上
- 地域間交流による周辺地域の活性化
- 災害時における避難・救援路線として機能







道路計画図（案）

※ 現在検討中のため確定ではありません

延長 約1,600m（4車線）幅員27m

明石市境～明石国包線 延長約1,000m

明石国包線～国道175号 延長約600m

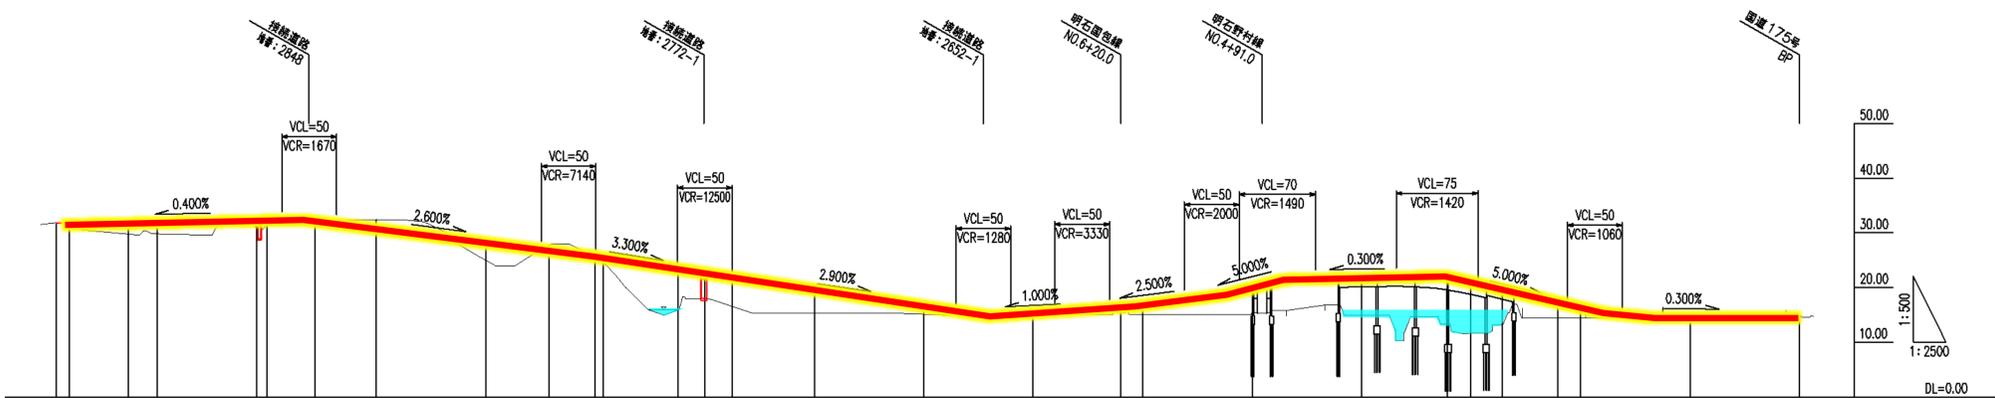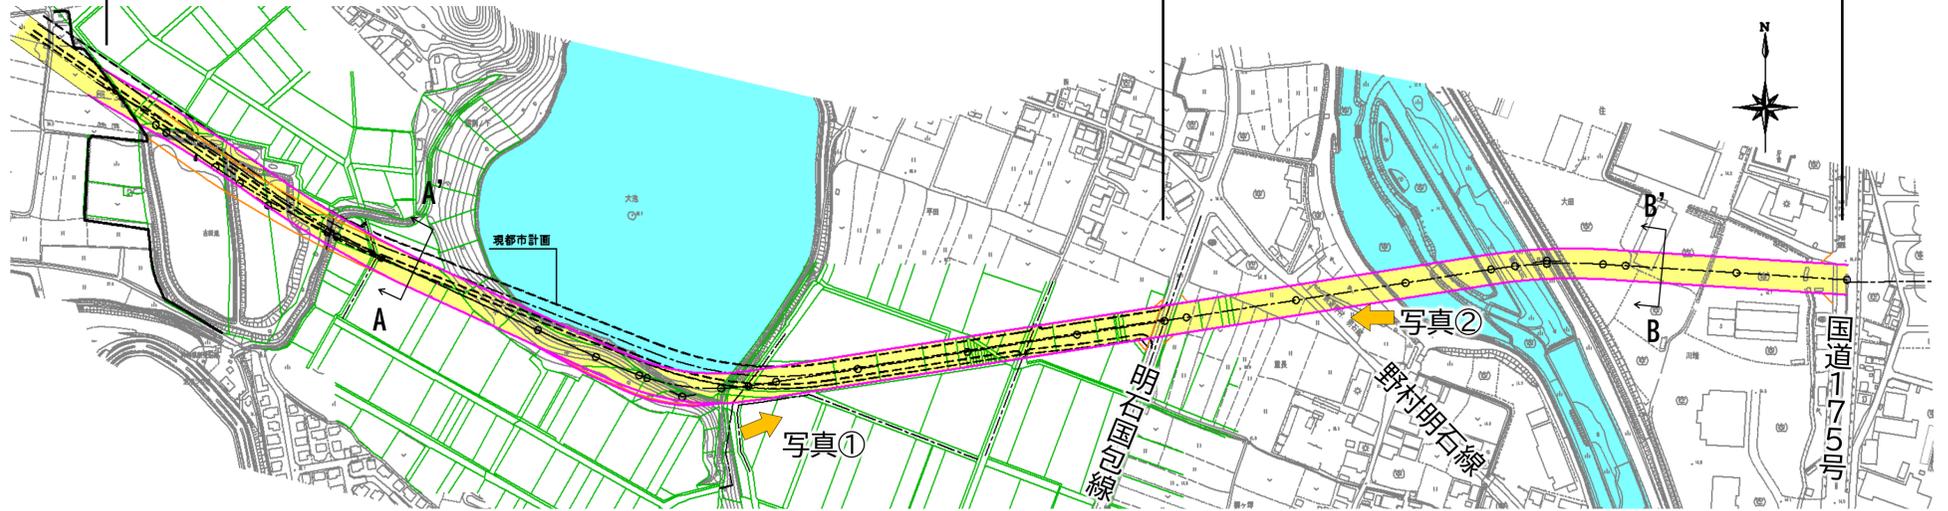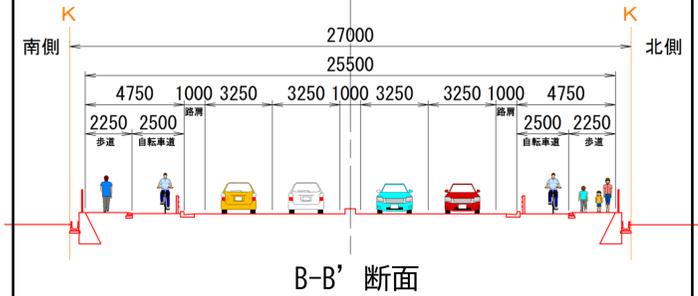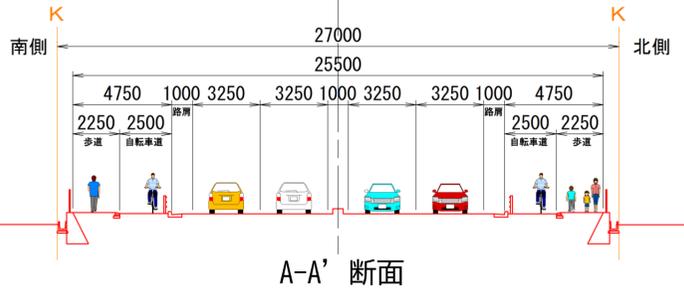

現況写真

写真① 大池南東角より



写真② 明石川河川堤防より



今後のスケジュール（予定）

- R6 : 予備設計、みちづくり計画の改定検討
- R7～ : みちづくり計画の改定、詳細設計、用地買収、埋蔵文化財調査、工事、など