
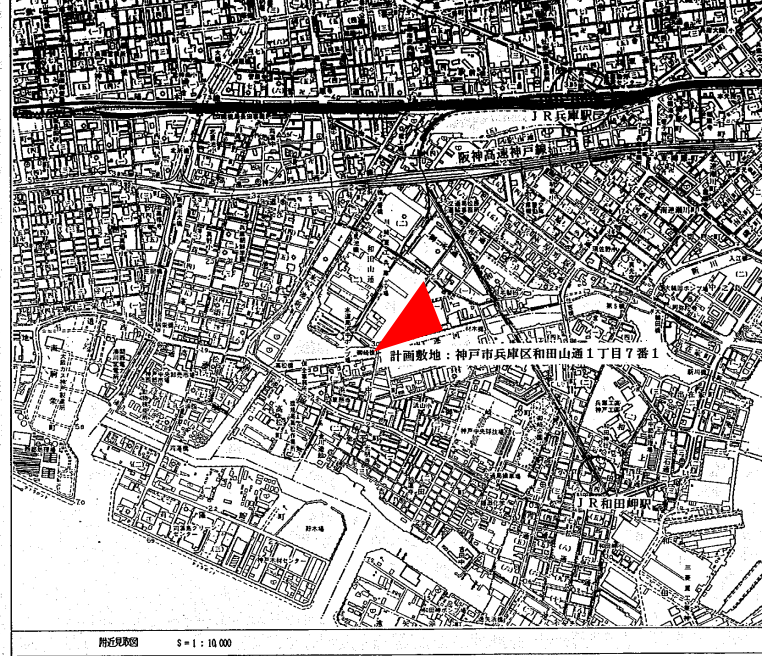


参考図


附近見取図

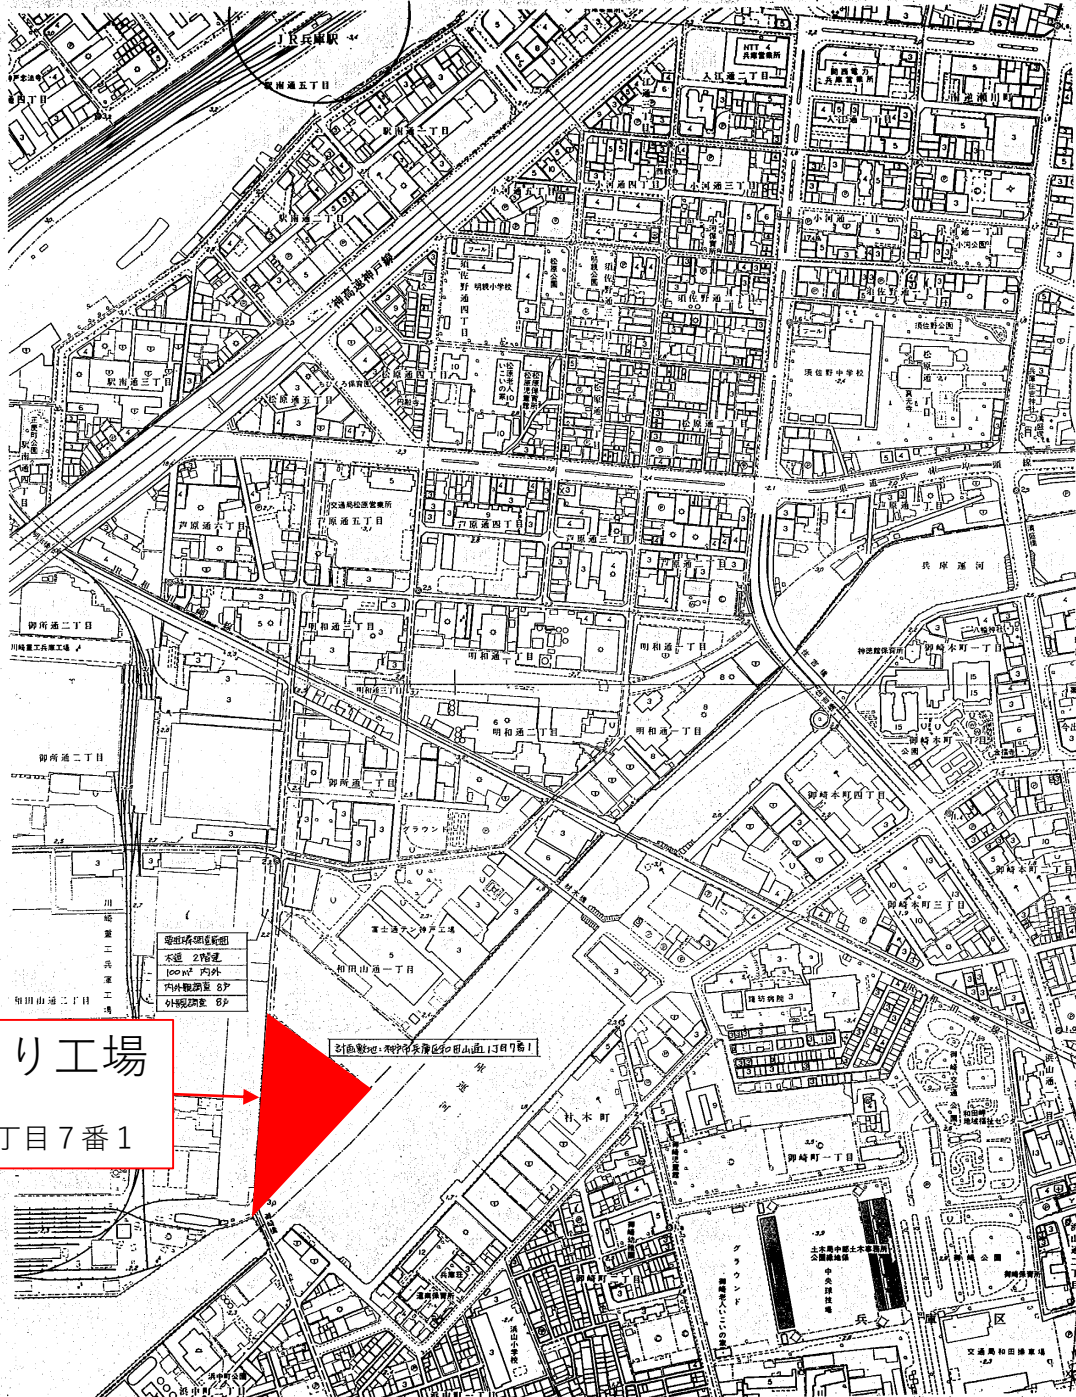


神戸市ものづくり工場
神戸市兵庫区和田山通1丁目7番1

神戸市住宅地図	図面番号	A-11/57
平成10年度	神戸市復興支援工場新築第3期工事	
図面リスト	縮尺	全幅 A-3570
附近見取図	S=1:2,000	2/2
	S=1:10,000	7/11
		平成10年3月 日付

全体配置図

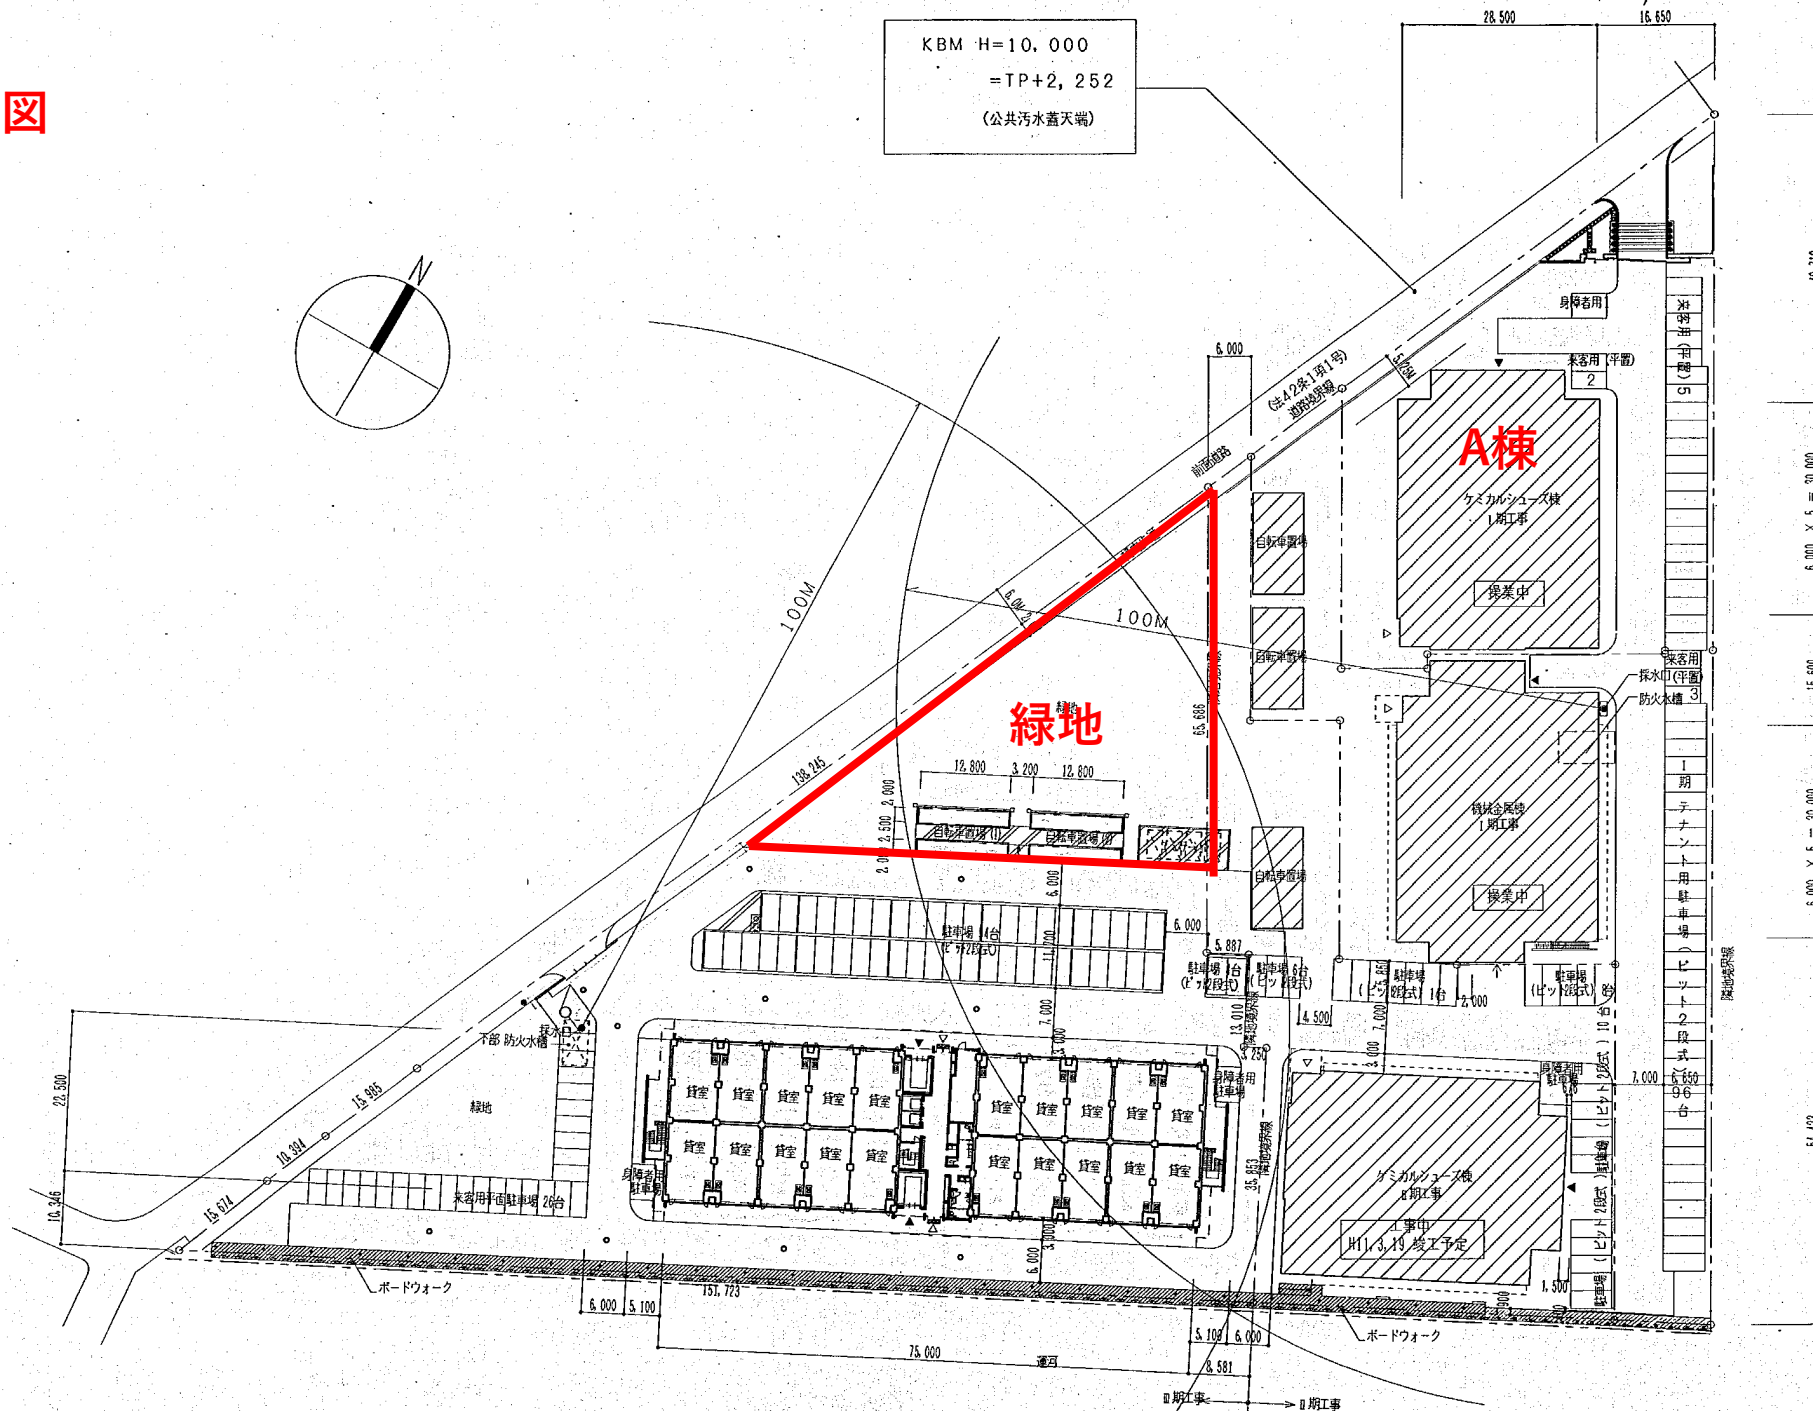


KBM H=10.000
 =TP+2,252
 (公共汚水蓋天端)

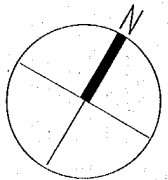


40.710	6.000 X 5 = 30.000
15.500	6.000 X 5 = 30.000
54.473	

A棟 1階 平面図

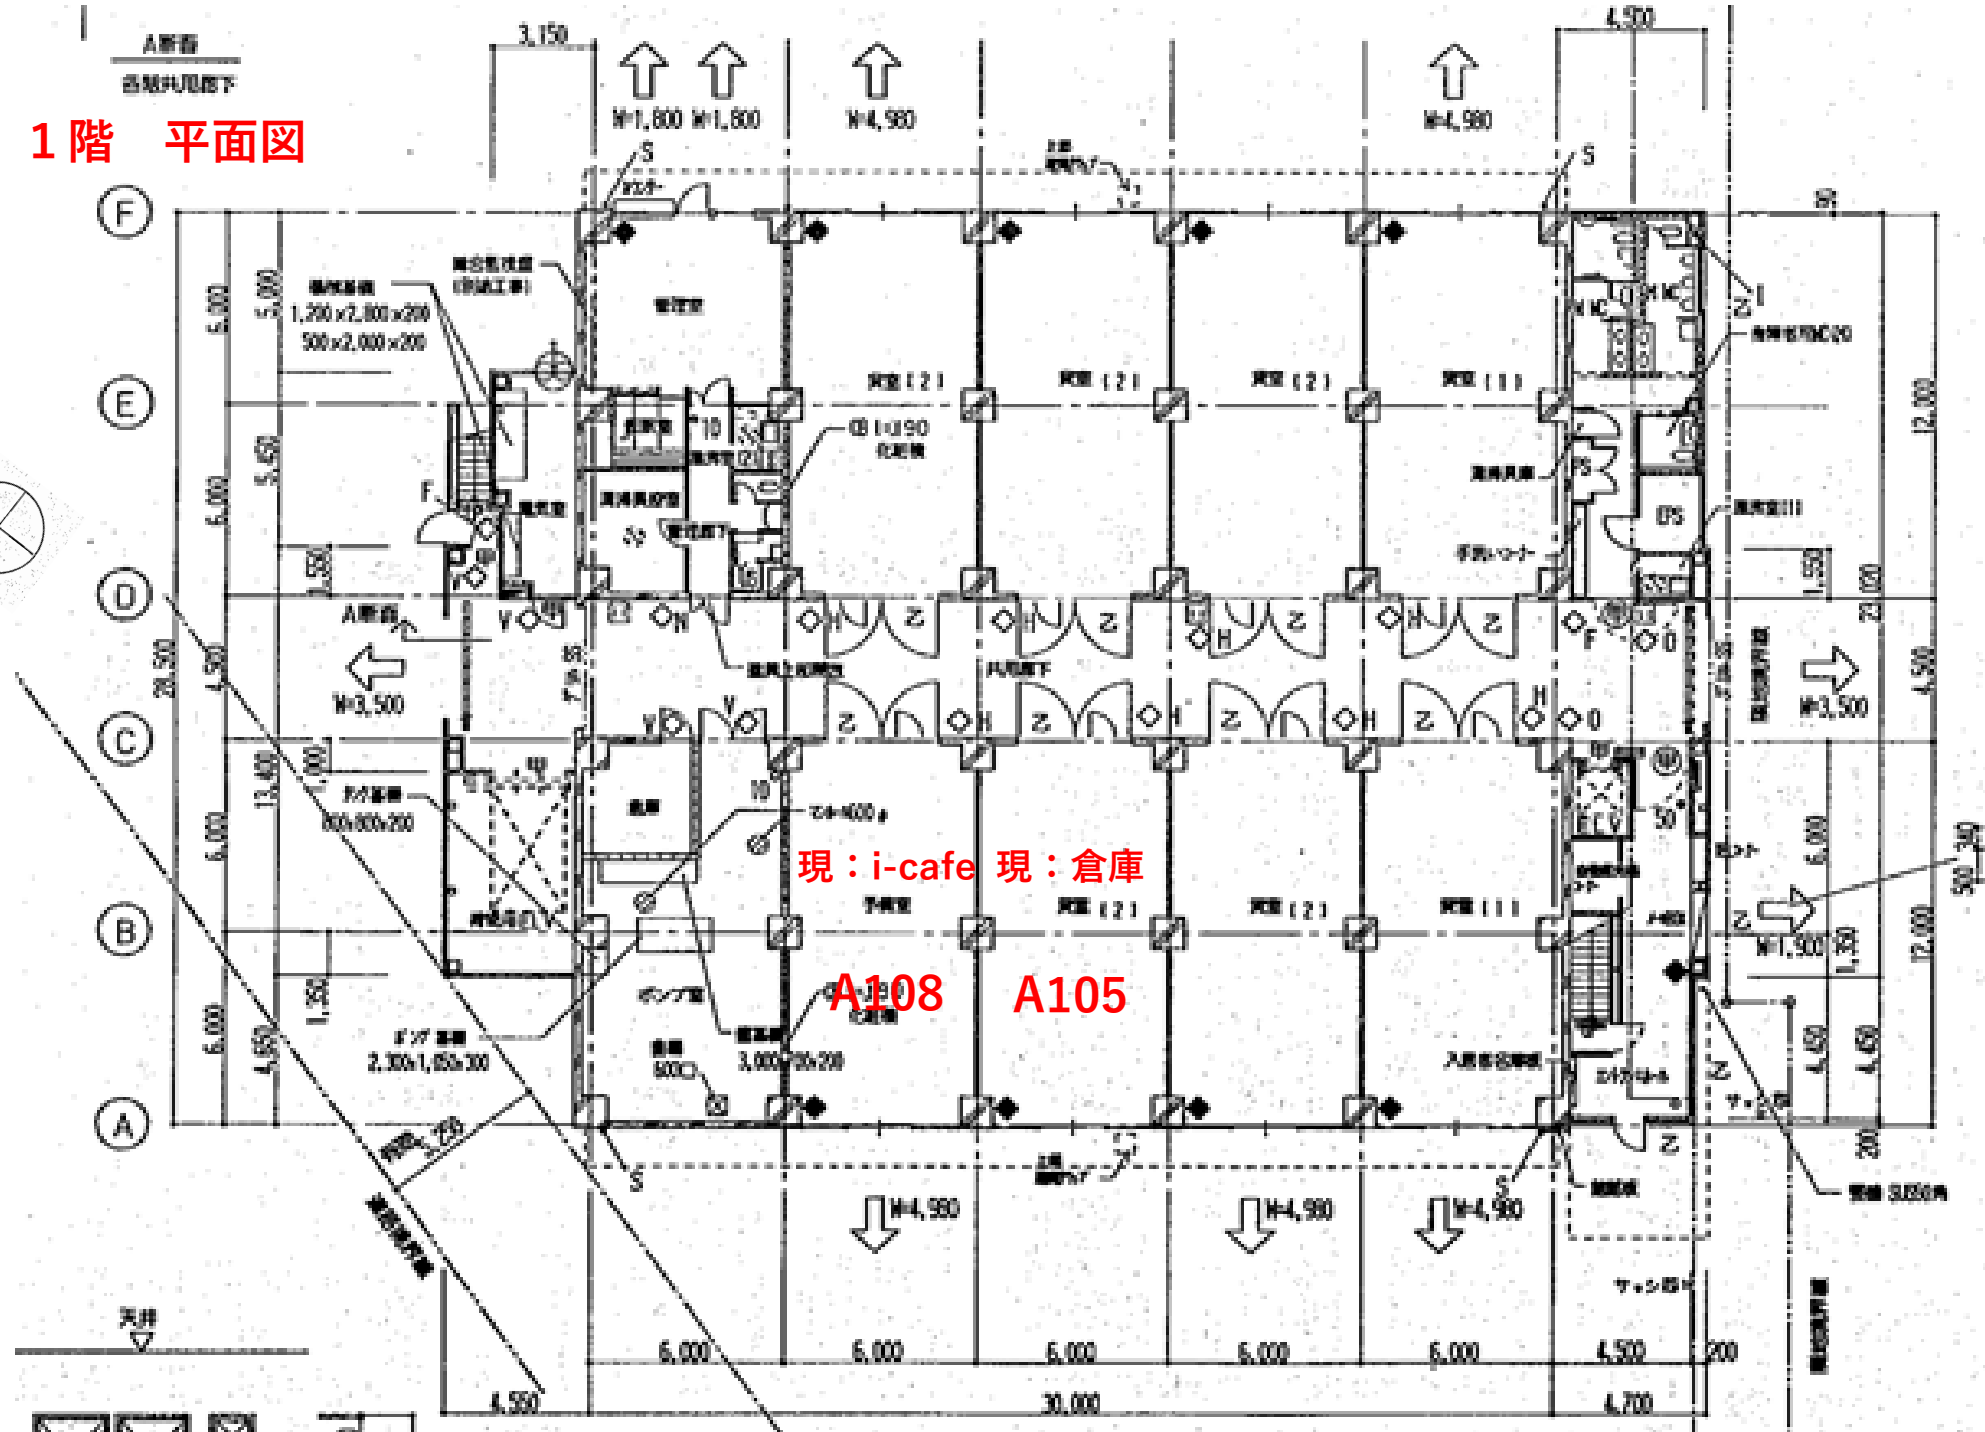

A棟 建具案内図

建具表

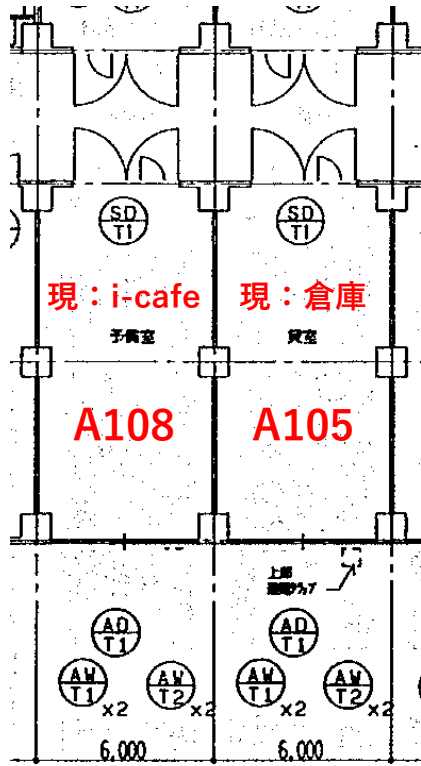

符号	形式	数量	SD T1	②	鋼製開き戸 (クグリ戸付き (180°開き))		アルミ開き戸		8	
					機械金属棟	49	AD T1	AW T1		AW T2
使用箇所	寝室出入口					1階寝室				
姿図										
W x H	3,500 x 2,960					4,920 x 2,200				
見込	仕上	60	SOP		クグリ戸: 40	SOP		70	B-1	
付属金物	クレモンハンドル 番多用丁番 (4枚用) ファチェック 扉位置調整器					クグリ戸 レバーハンドル オートヒンジ				
錠	L2 クレモン錠					L2 電気錠用建具内配管				
硝子	網戸	PW-6.8								
備考	乙種防火戸 フランス取し 番物 ステンレス 304 t=2.0					AW-T1, T2: 2層水切 (アルミ製 B-1) 換気扇付 オペレーター AD-T1: ステンレス取付枠 P: アルミパネル t=3.0 B-1				

