


現況平面図
神戸市長田区雲雀ヶ丘一丁目

S=1:300 (A3)

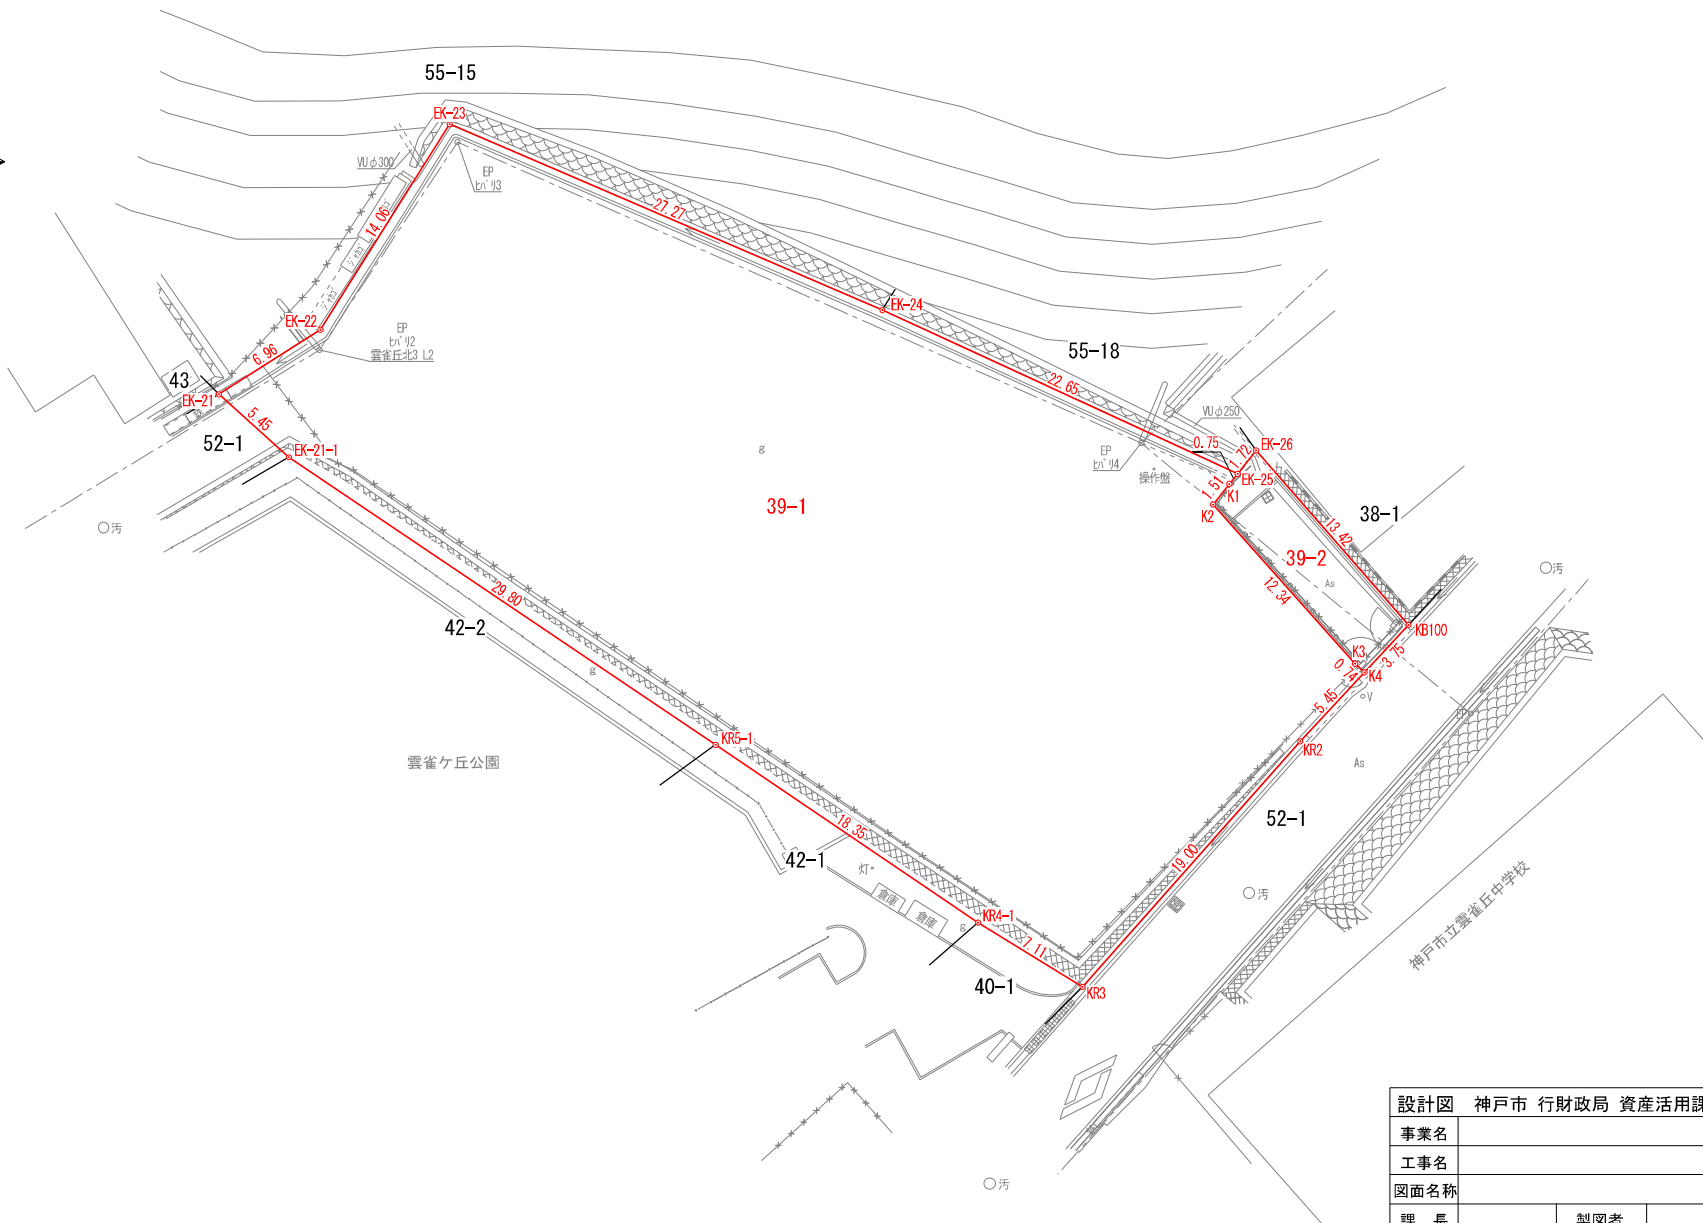

設計図	神戸市 行財政局 資産活用課
事業名	
工事名	
図面名称	
課 長	製図者
係 長	製図日付 令和6年5月31日
照 査	縮 尺 S=1:300
設計者	図 番