



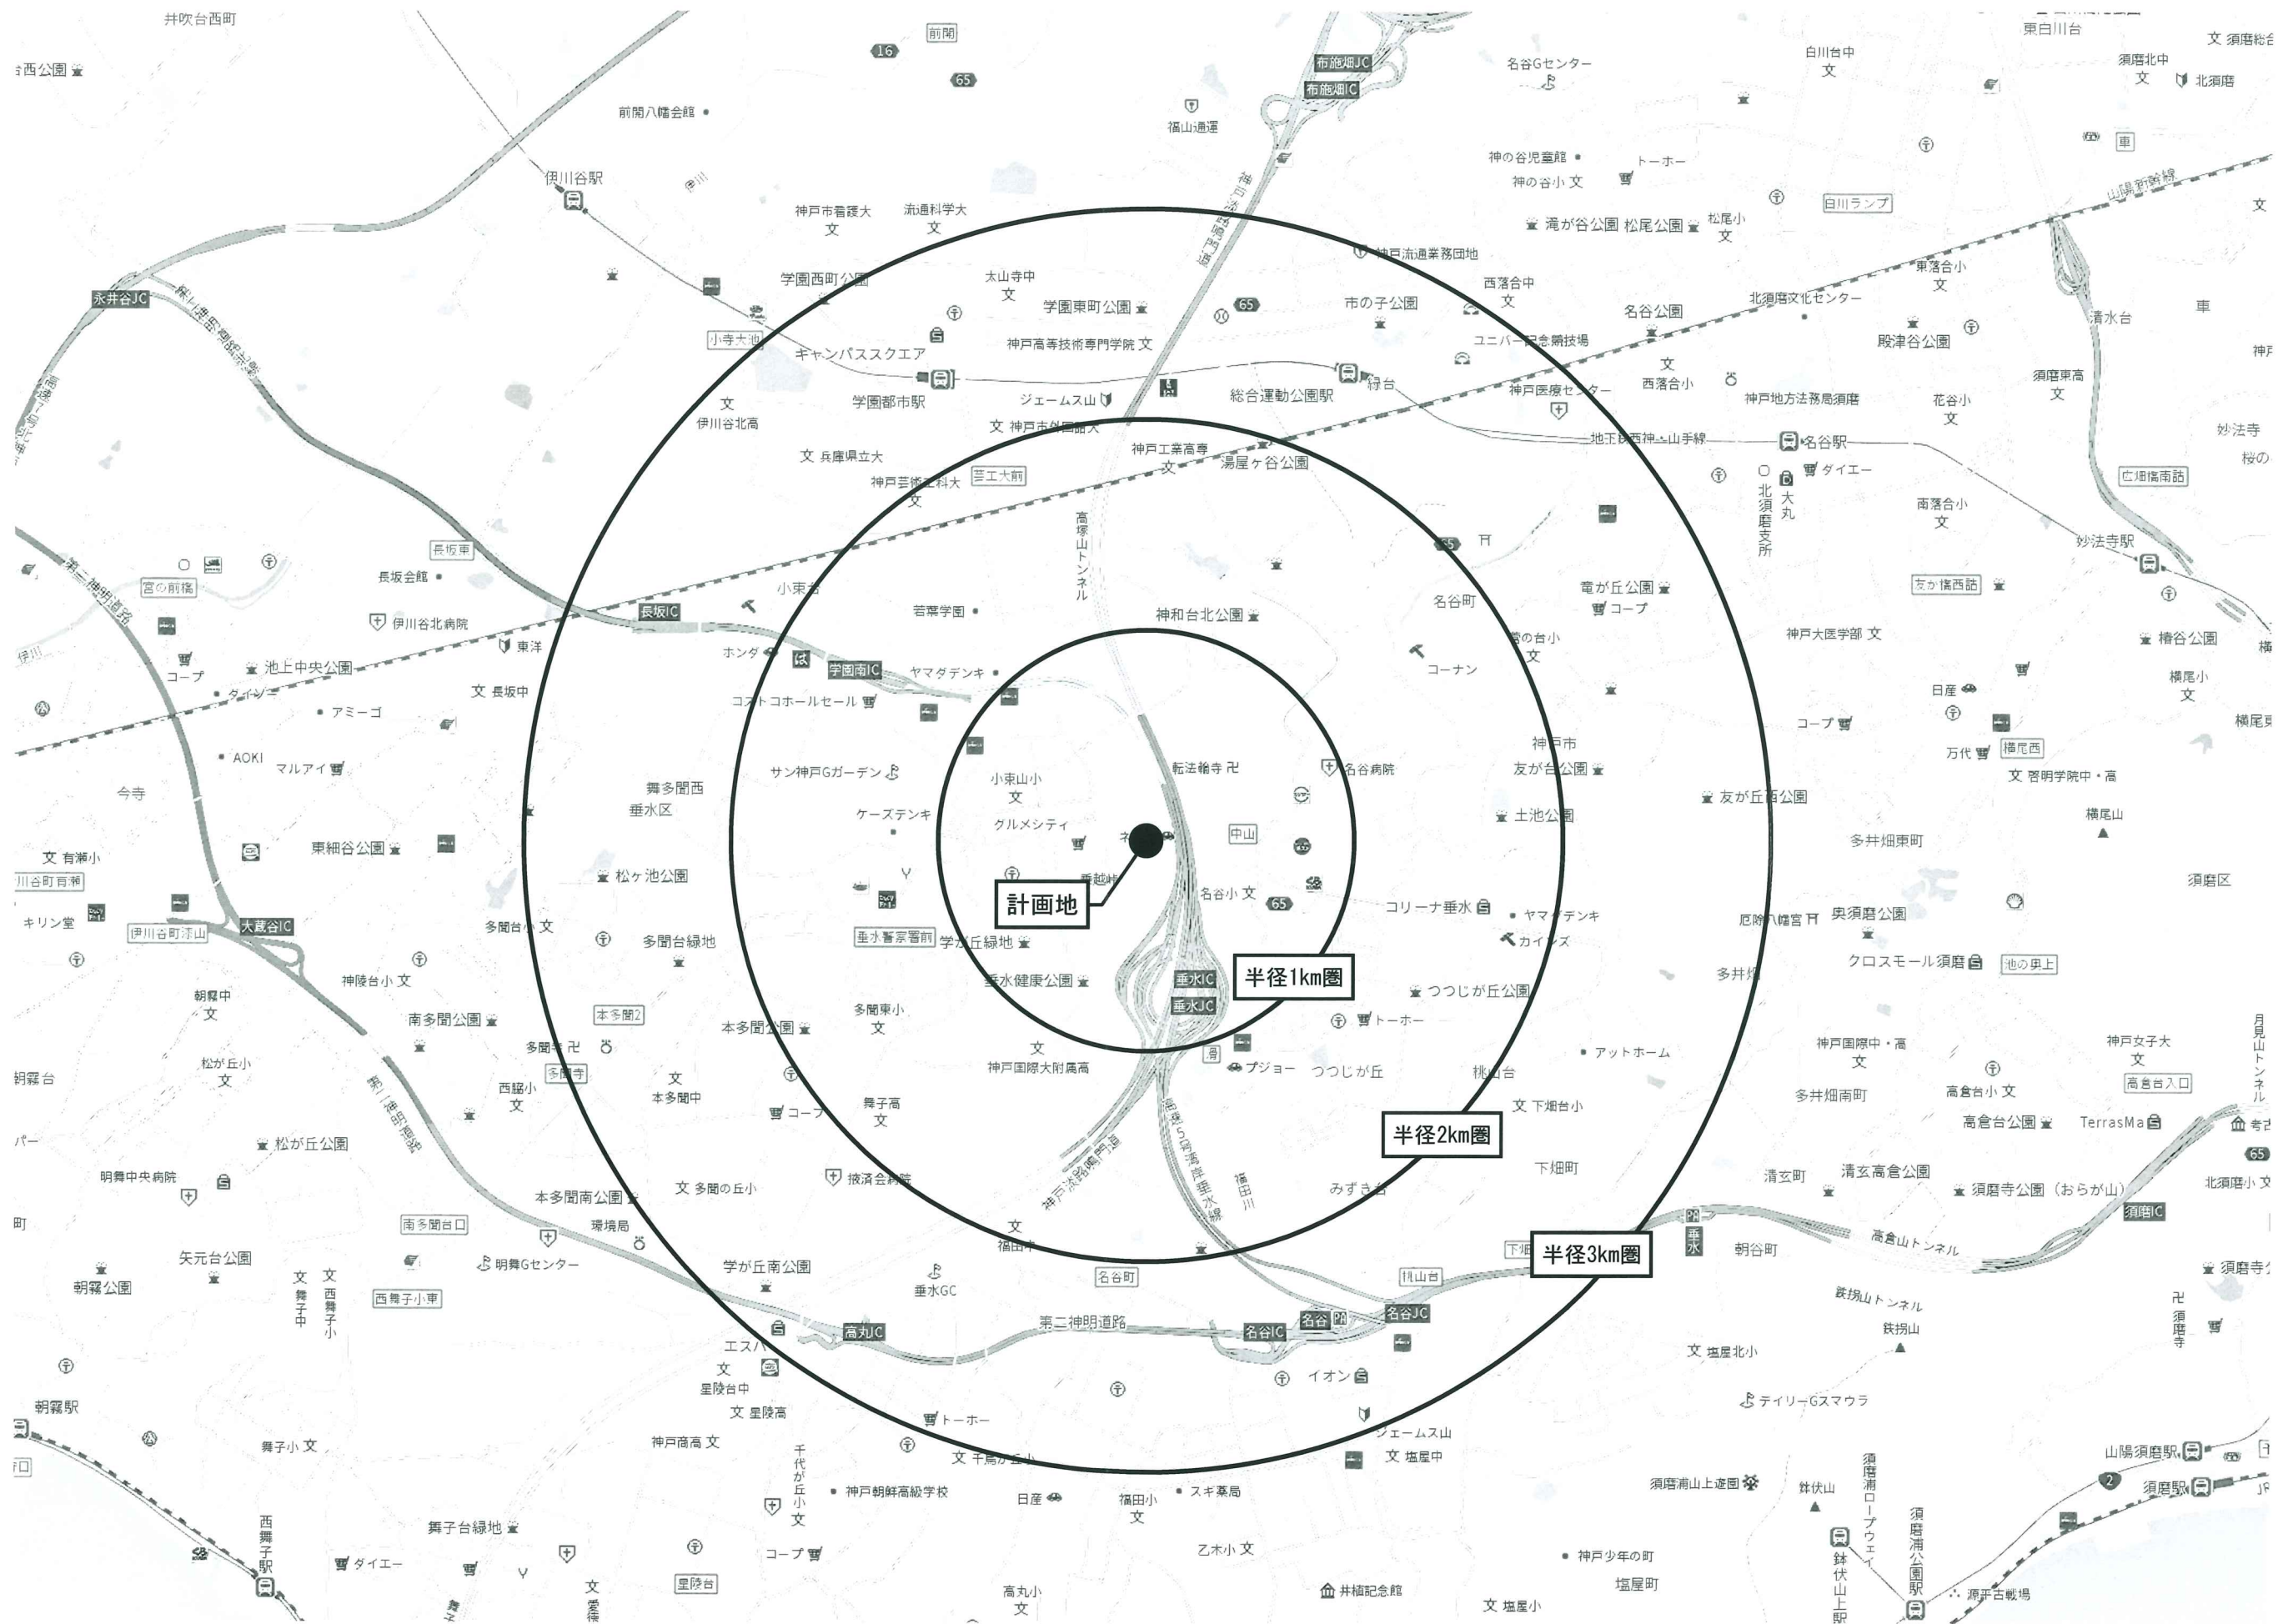

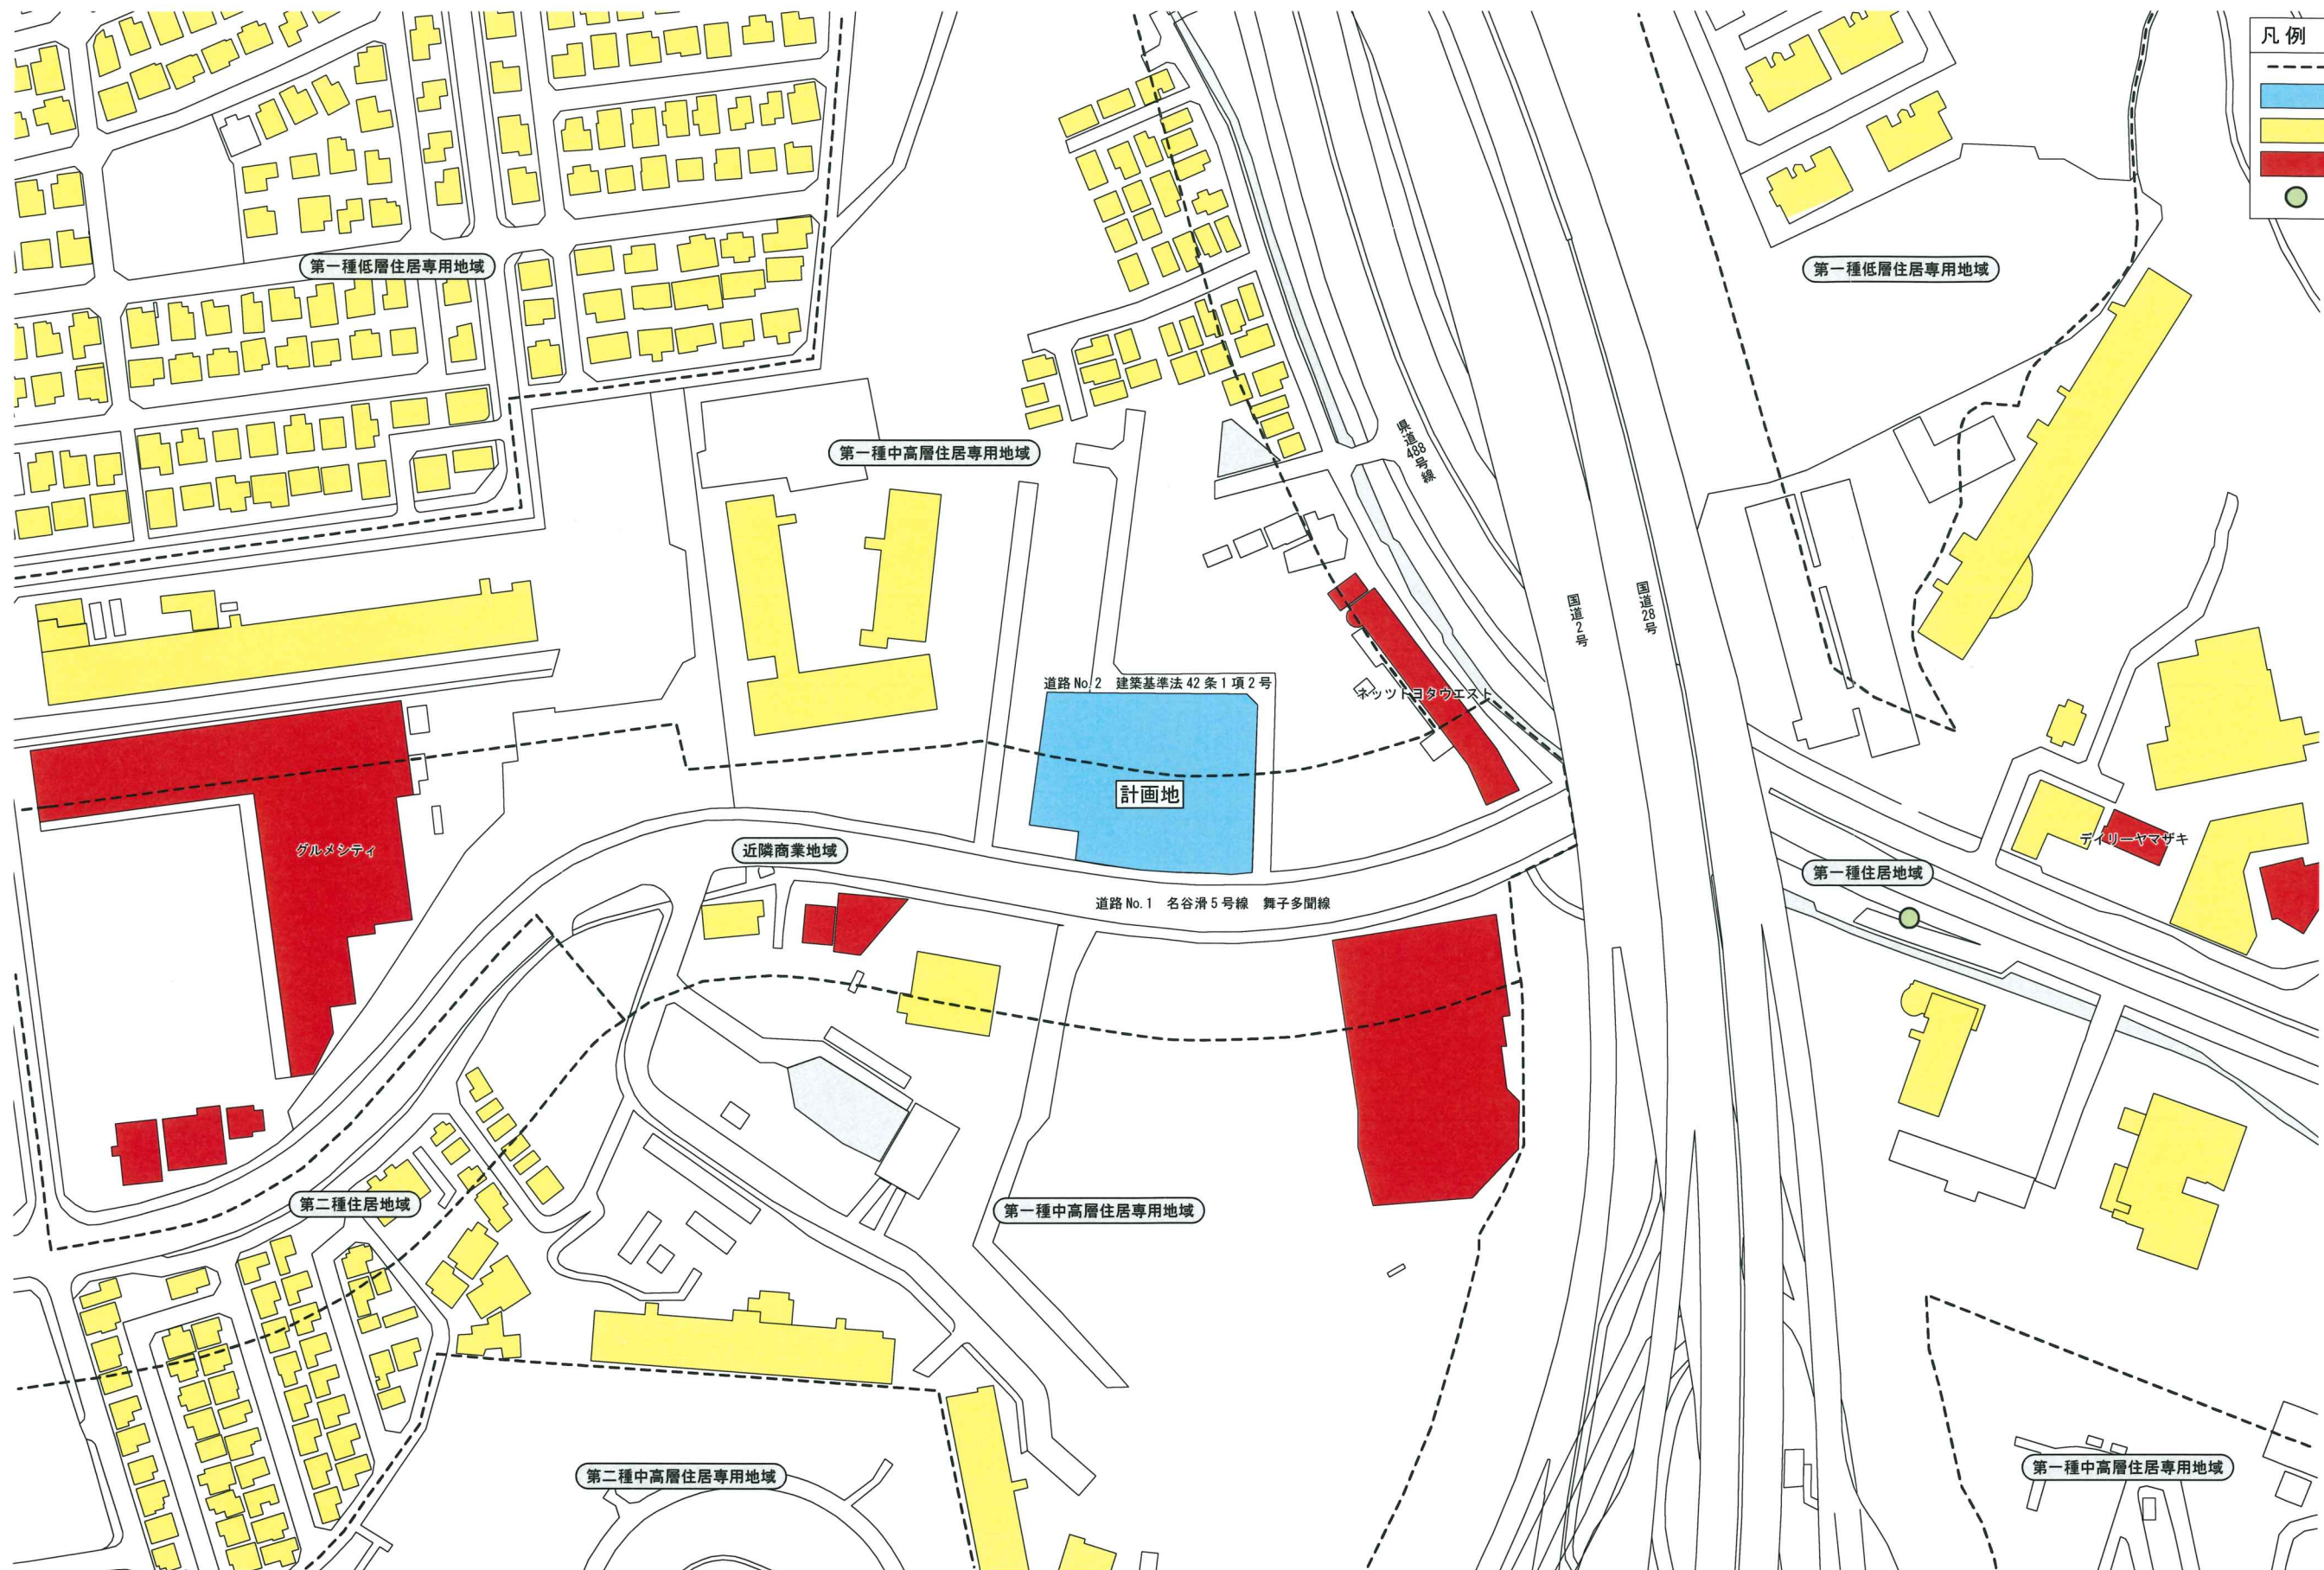

凡例

- 用途地域境界
- 店舗敷地
- 住居
- 店舗・事業所
- バス停



図面3 建物配置図及び1階平面図

SCALE=1:400




凡例

- 物販店舗
- 倉庫等
- 駐輪場
- 緑地
- 敷地境界線
- 来店経路
- 退店経路
- 搬出入経路
- 歩行者・自転車動線
- ポストコーン
- 交通整理員
(オープン時・繁忙時等)

サイン看板凡例

駐車場入口看板	右折入庫禁止看板
自転車・原付誘導看板	搬入車両出入口看板
原付案内看板	駐輪場案内看板

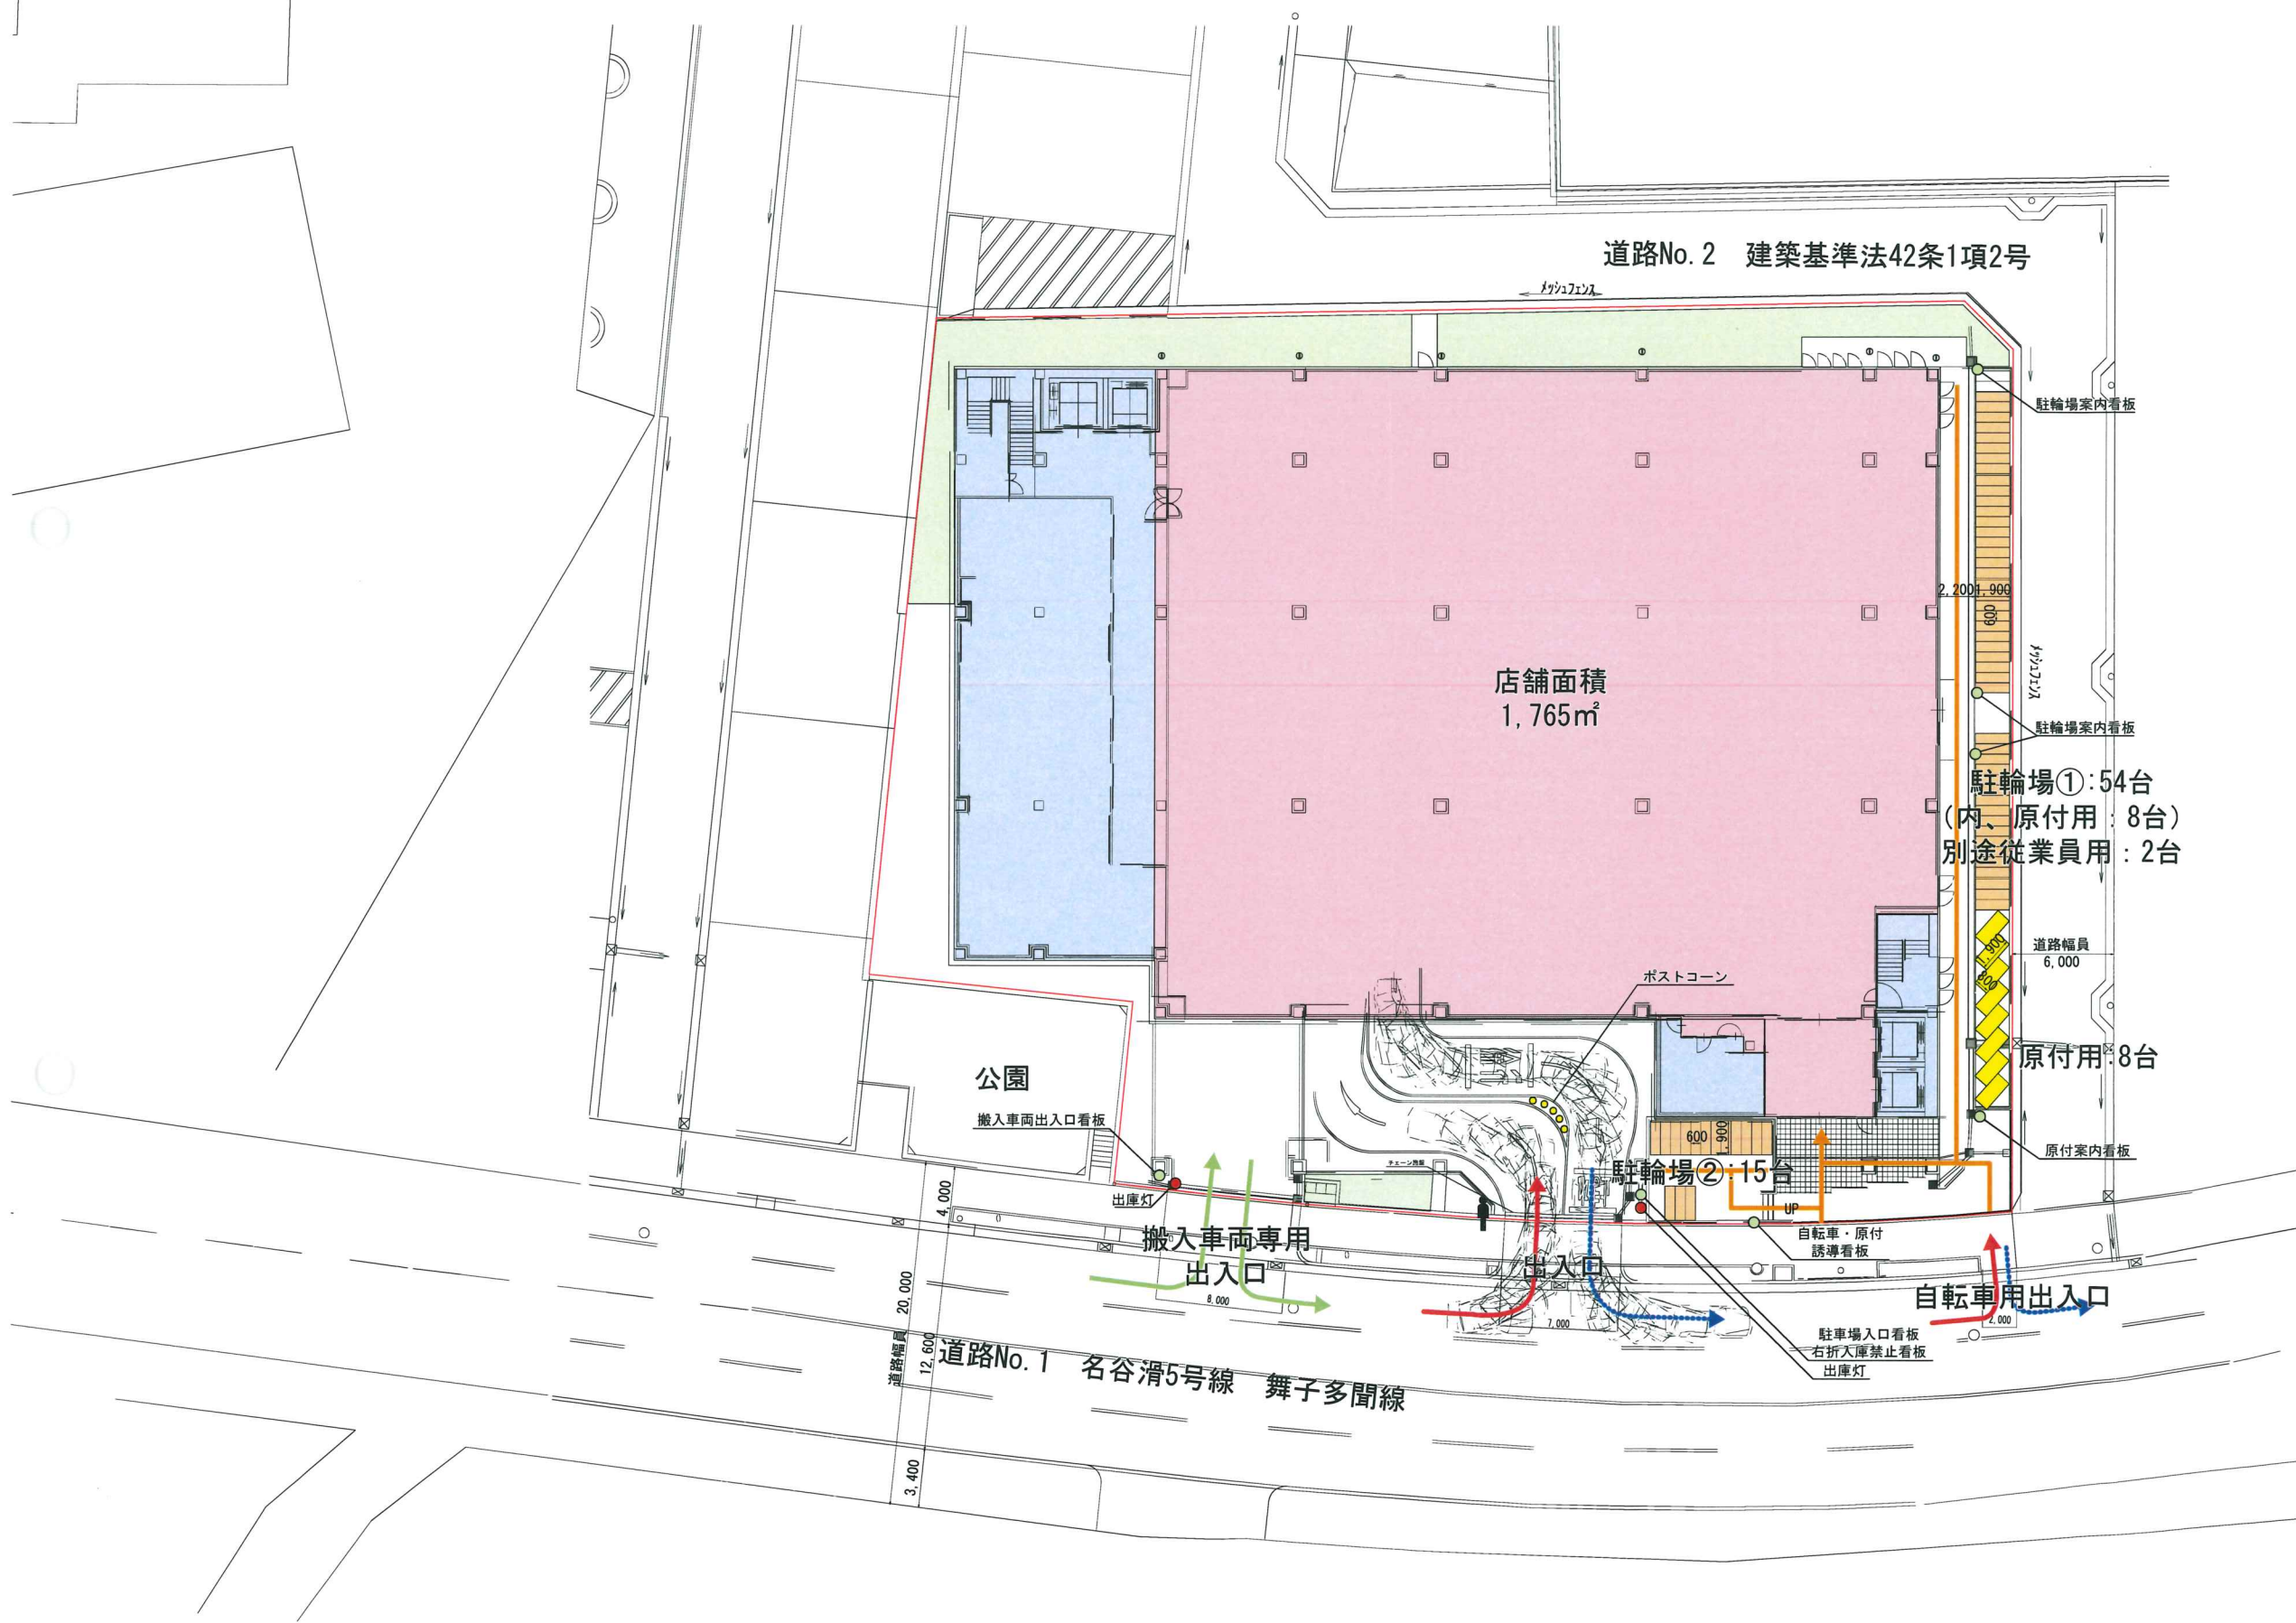

図面4 2階平面図

SCALE=1:400




凡例

- 倉庫等
- 自動二輪
- 荷さばき施設
9.3m × 8.6m = 79.98㎡
- 廃棄物保管施設
 ①: ((5.0 × 1.8) + (2.3 × 1.8)) × 1.5m = 19.71㎡
 ②: ((1.73 × 0.7) + (2.33 × 1.43)) × 1.5m = 6.81㎡
 計26.52㎡
- 緑地
- 歩行者動線
- 敷地境界線


サイン看板凡例

自動二輪案内看板

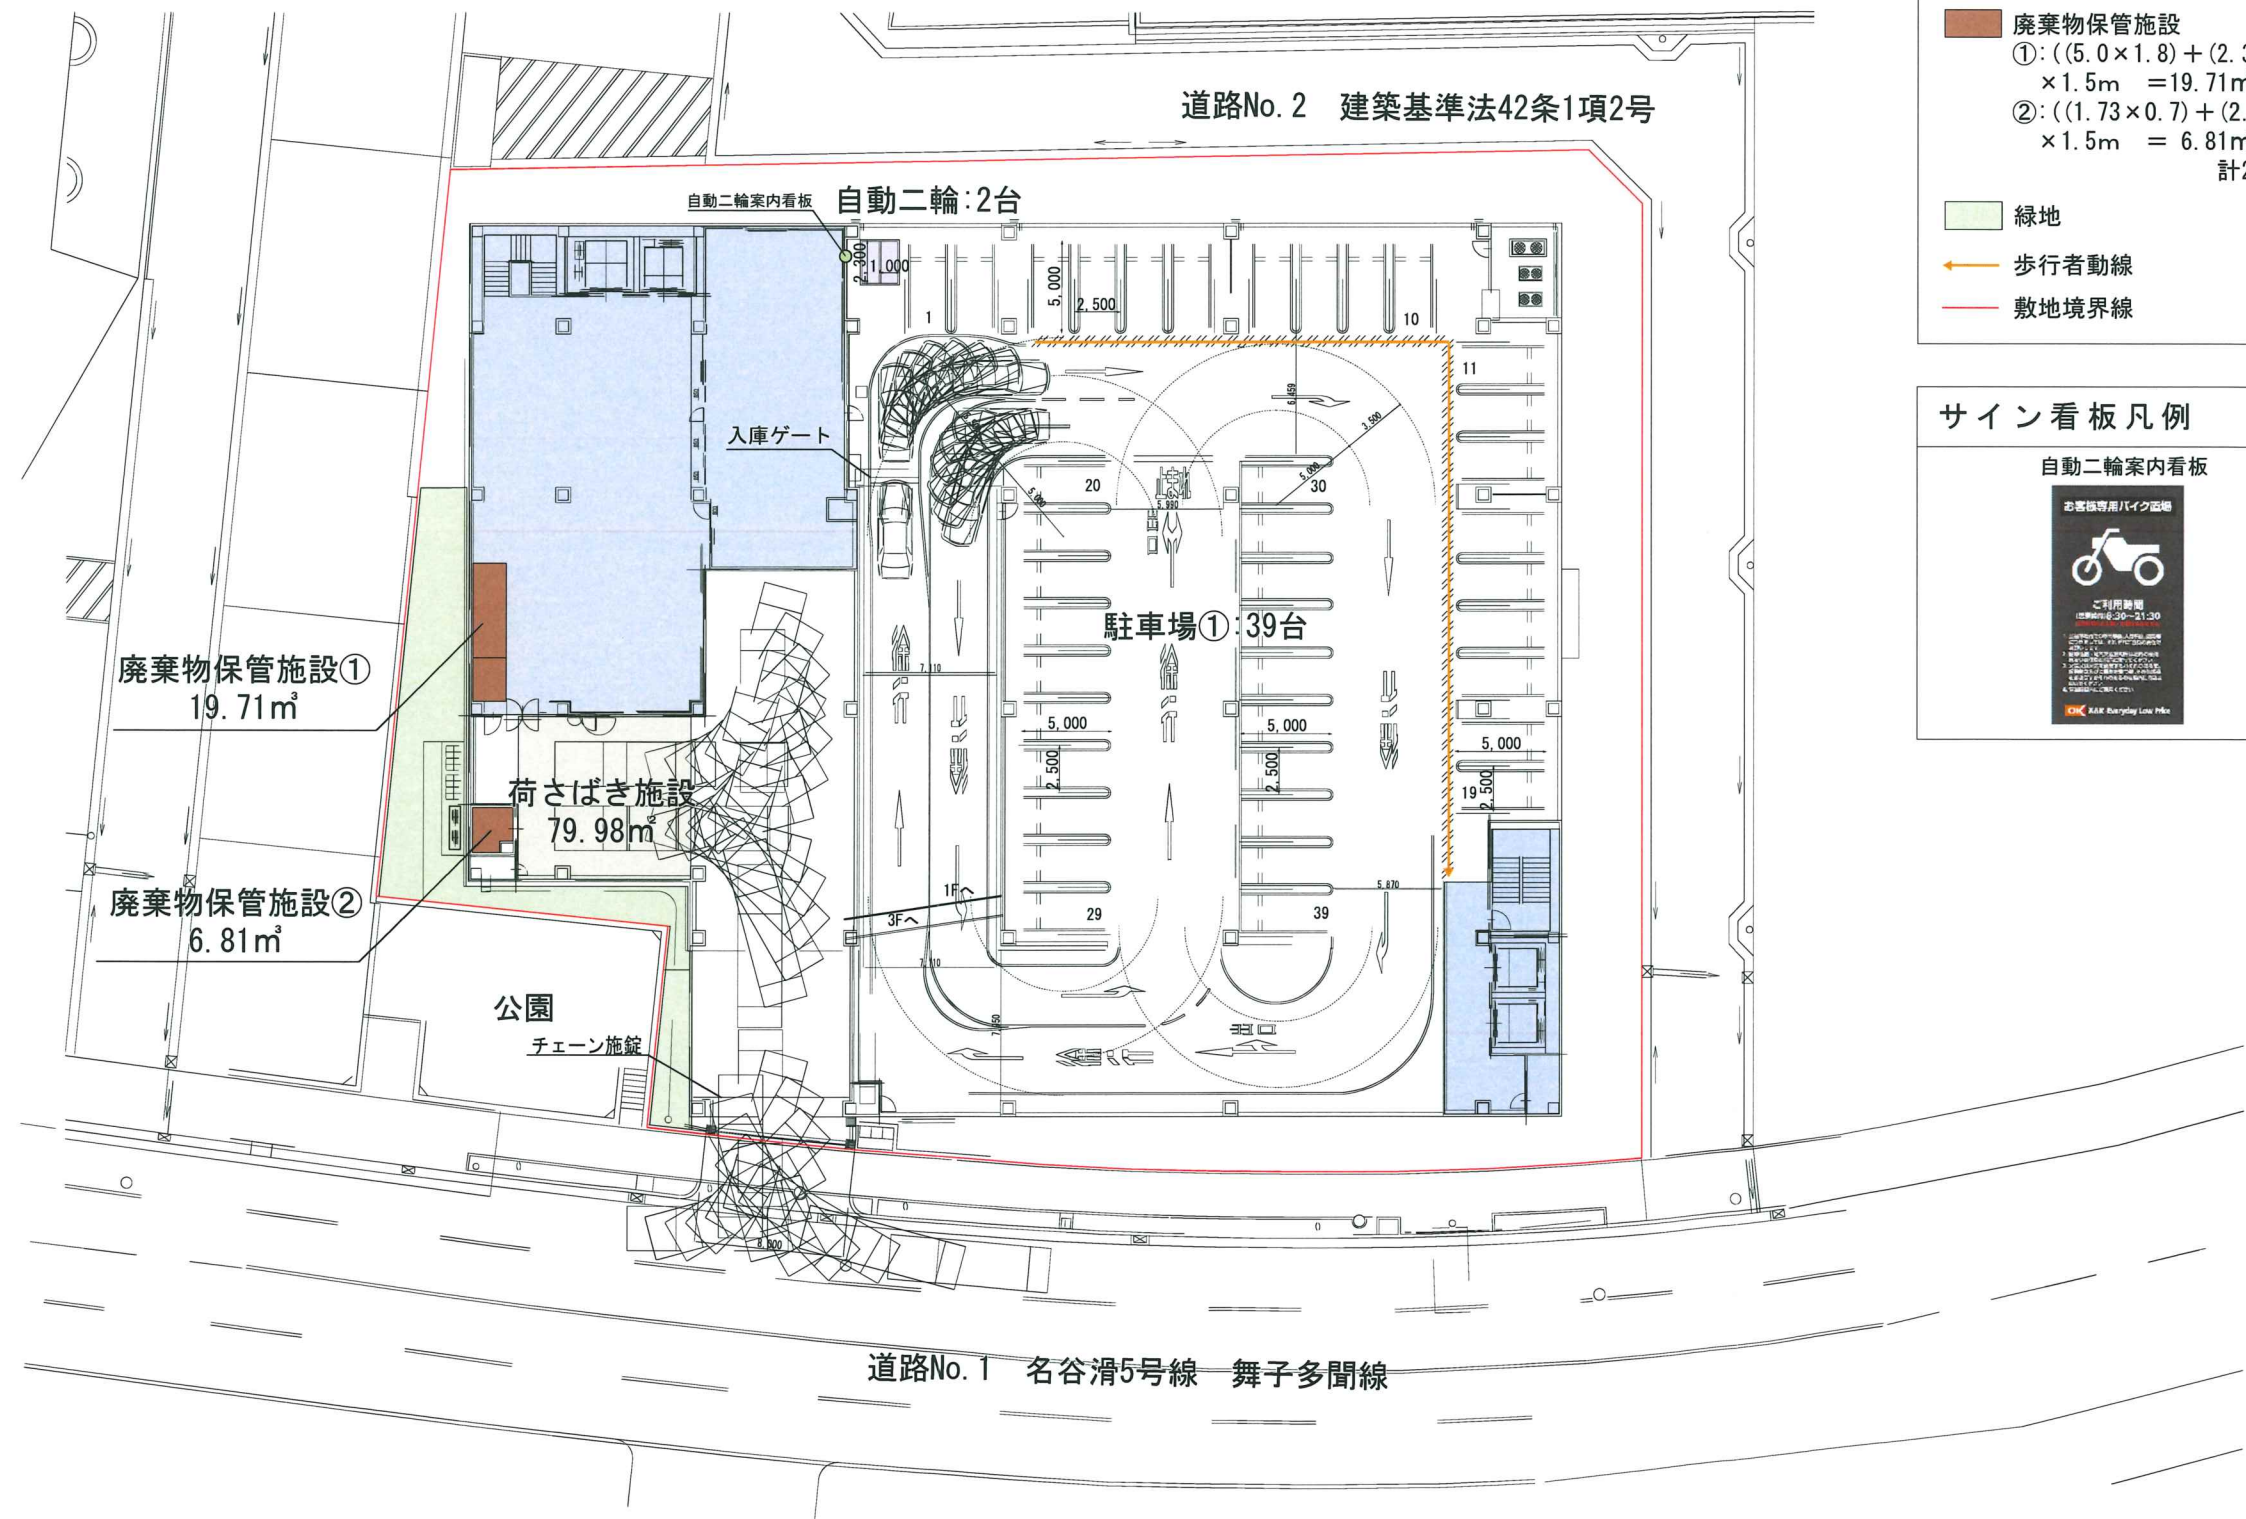




凡 例	
	倉庫等
	歩行者動線

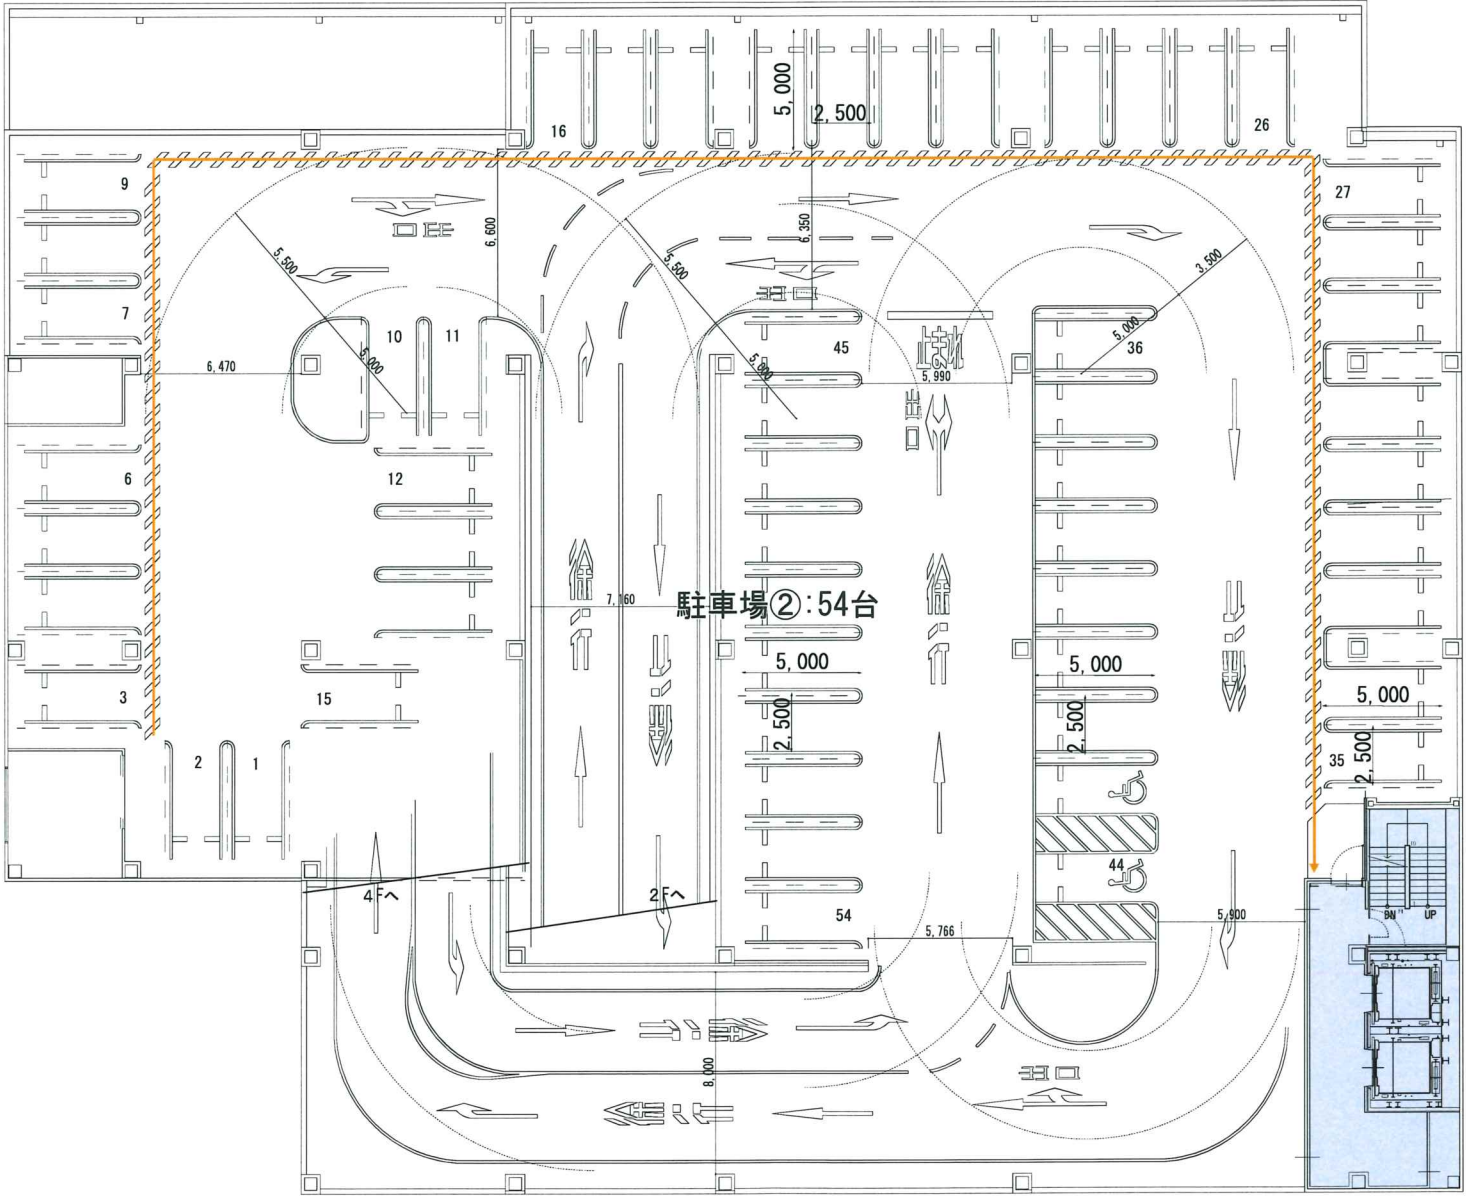





凡 例	
	倉庫等
	歩行者動線

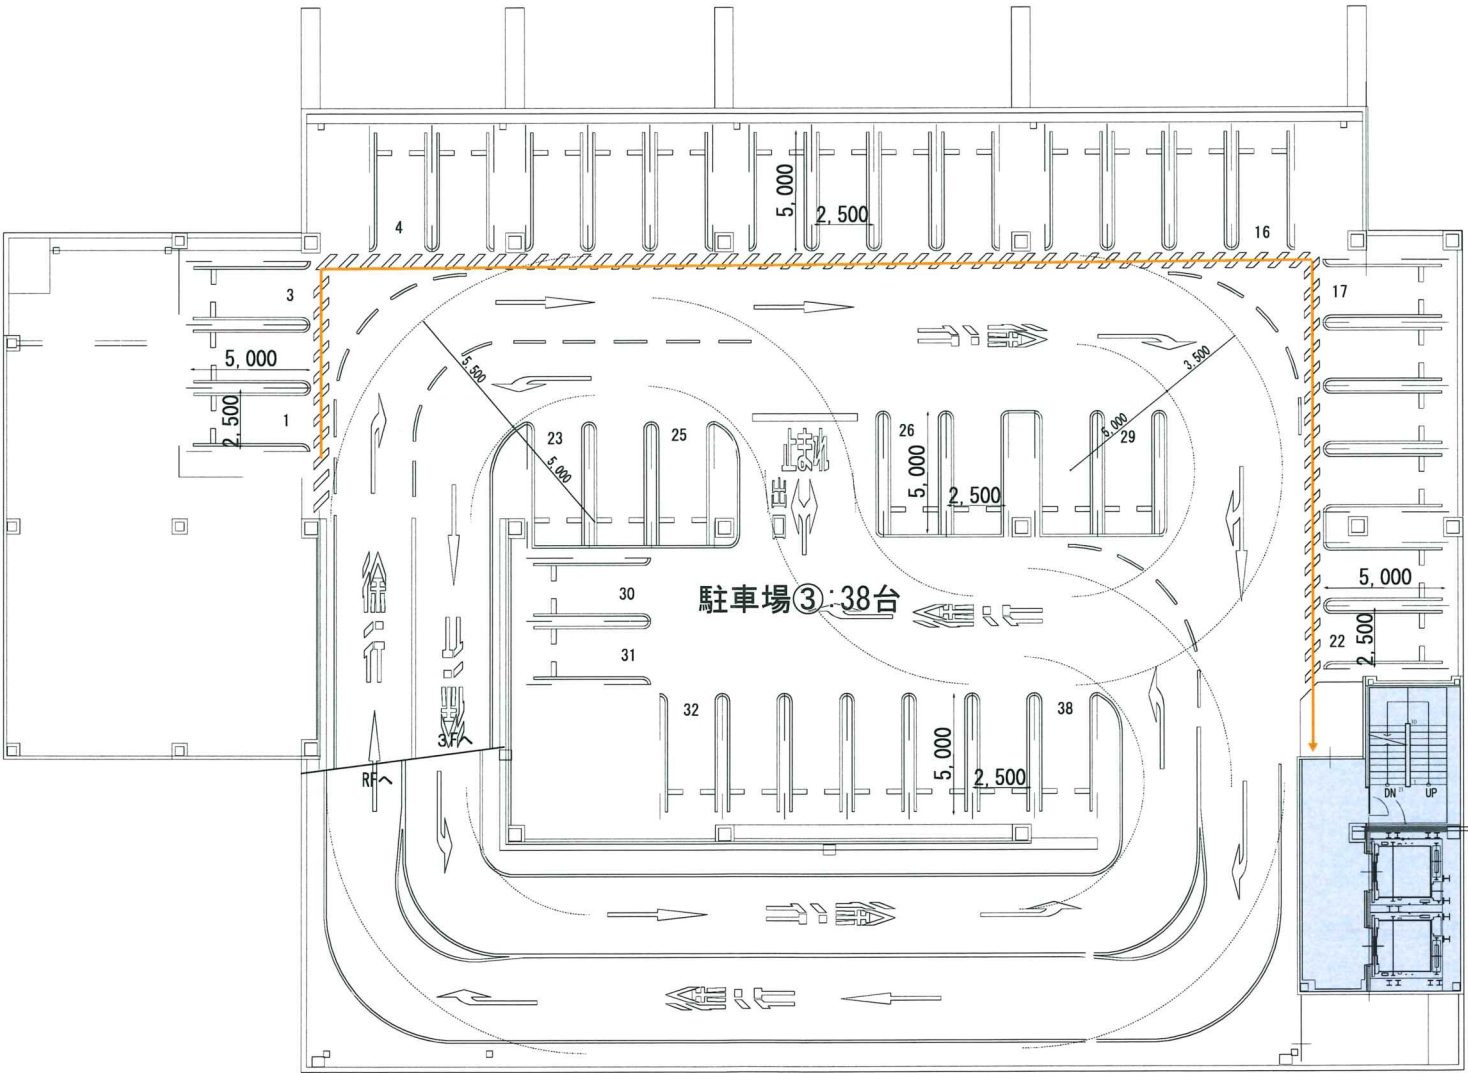




凡 例


- 倉庫等
- 従業員駐車場:35台

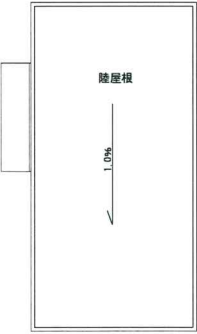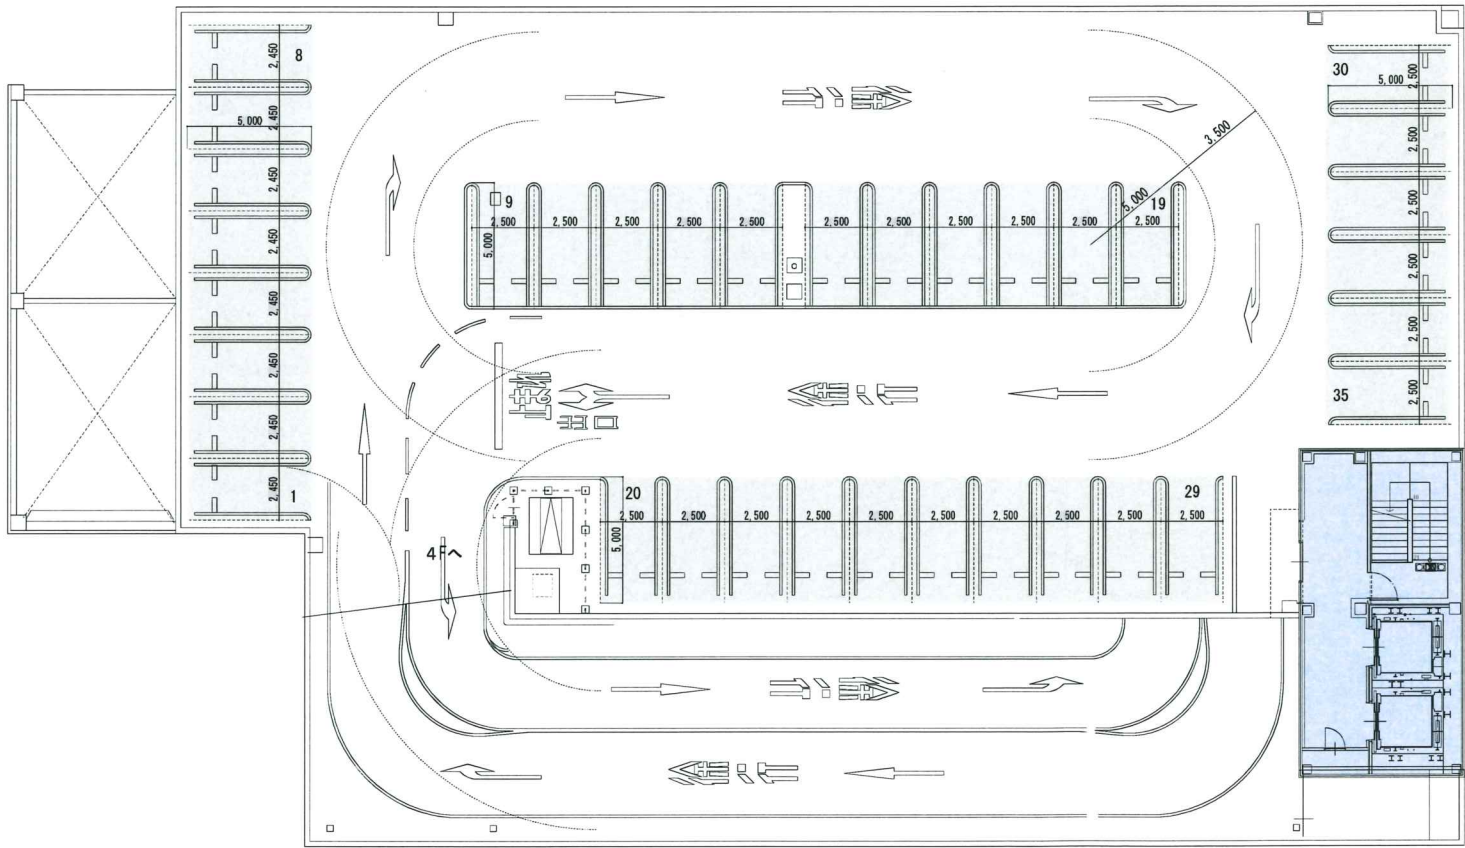


北側立面図

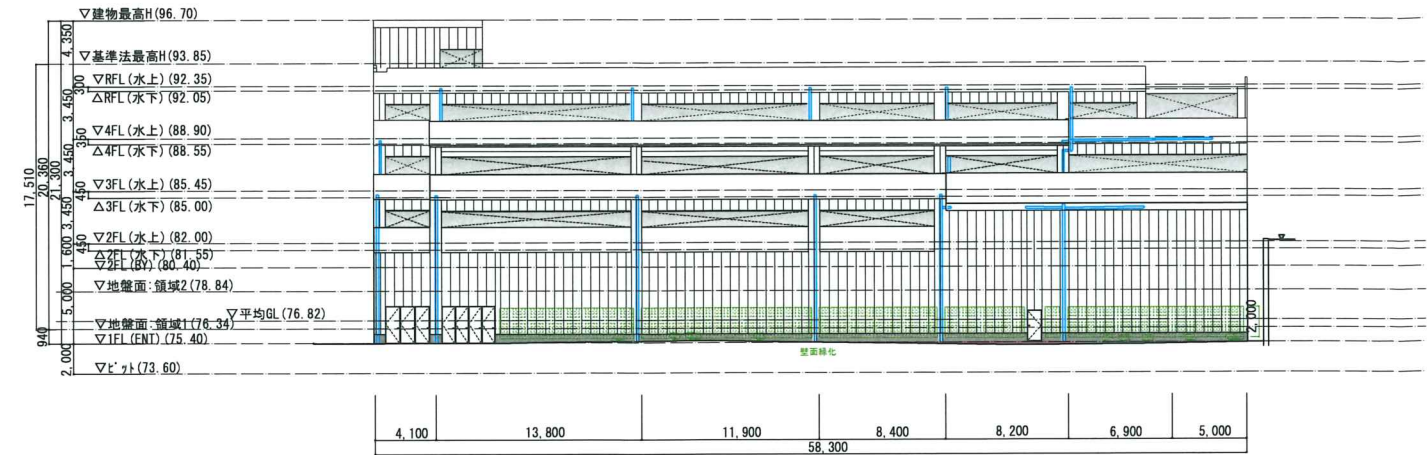


西側立面図

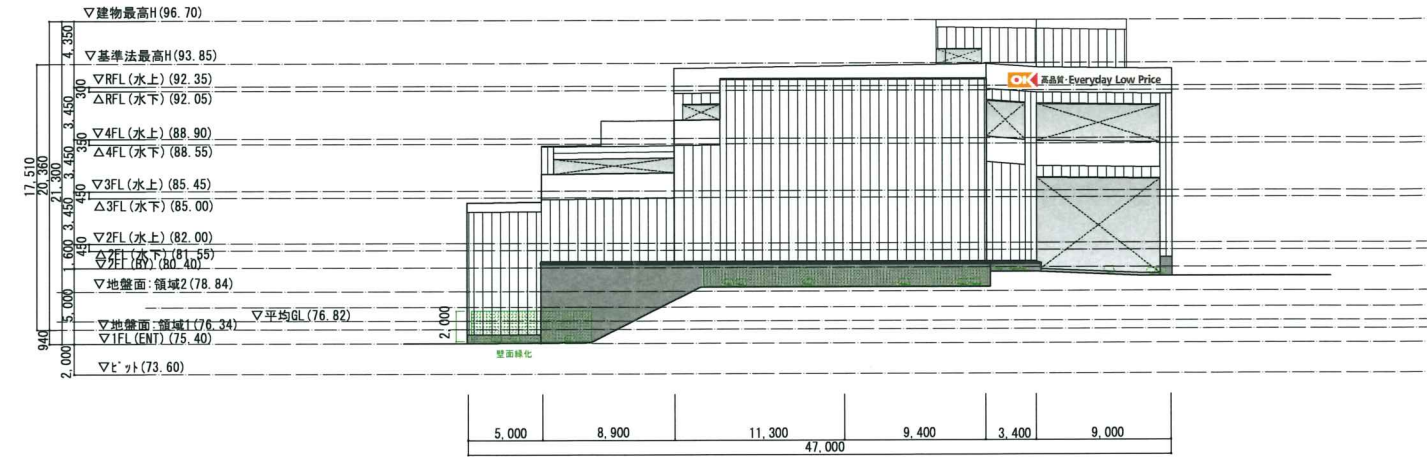

南側立面図

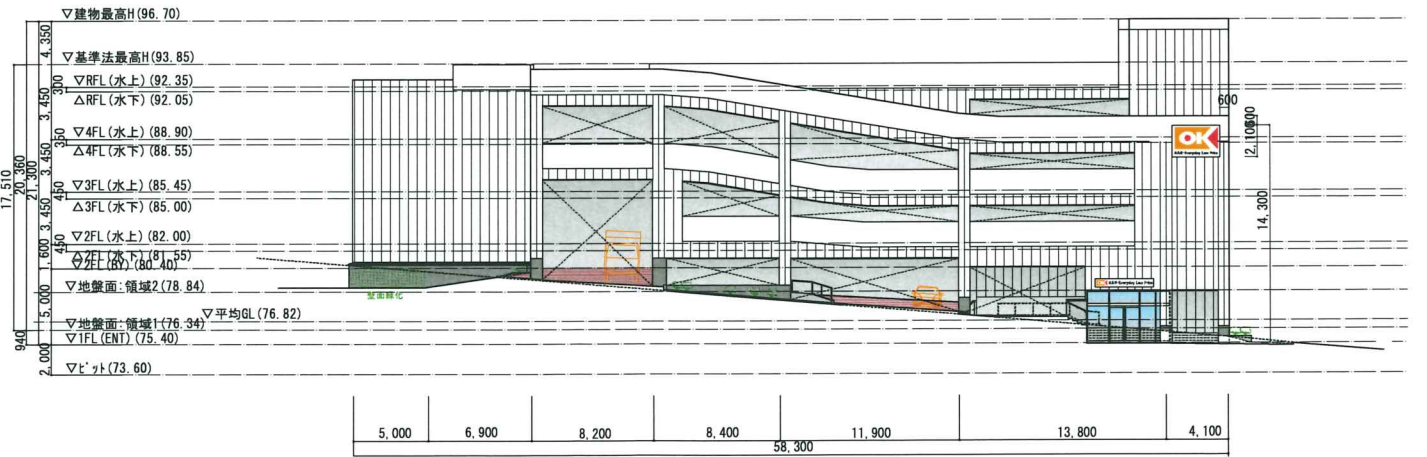

東側立面図

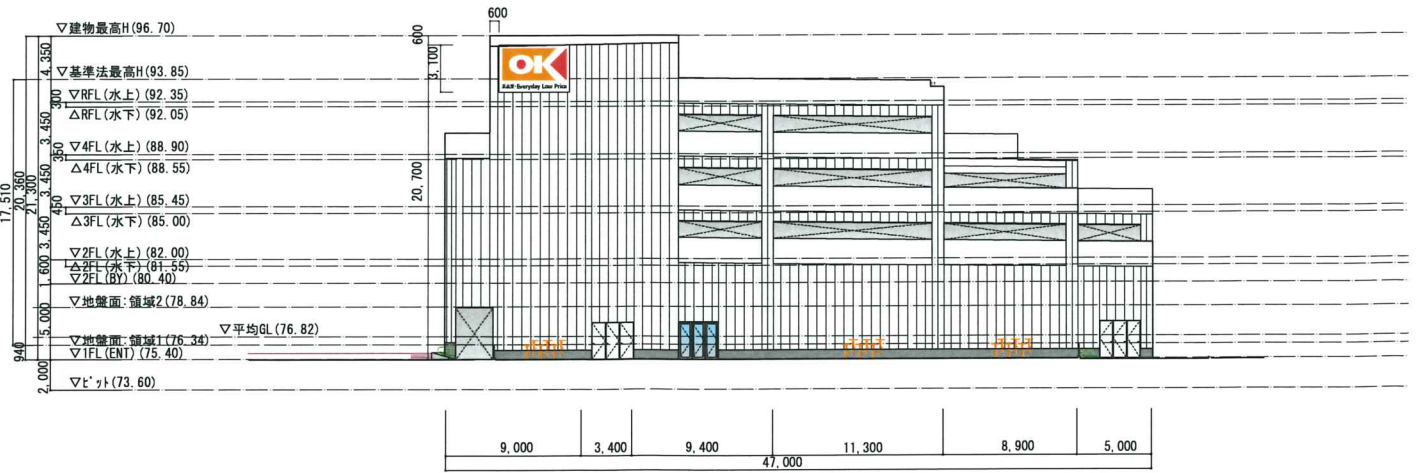

※マンセル値

1. 4YR6. 3/16. 2

5. 1R4. 9/16. 8

N9. 3近似色

SCALE=1:5,000

