


[位置指定]R06-006-2(2/2)


- ・表示内容は指定申請時のものであり、現況と相違している場合があります。
- ・実際の幅員、延長が指定と異なる場合、復元等が必要となりますので、窓口でご相談ください。
- ・指定区域の一部が廃止済の場合がありますので、ご注意ください。



位置図

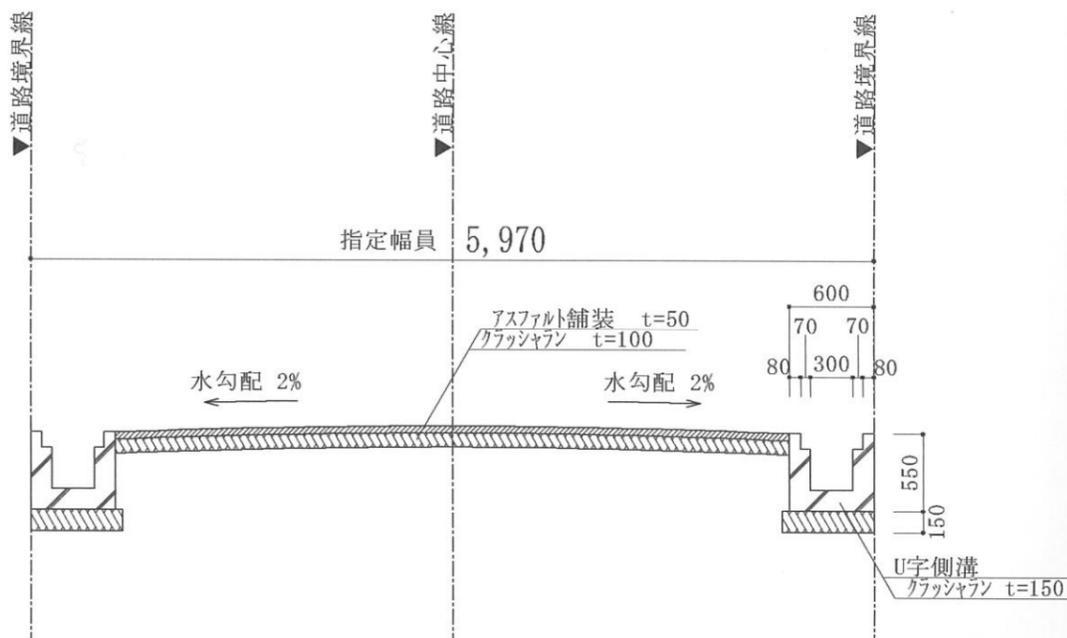


字限図

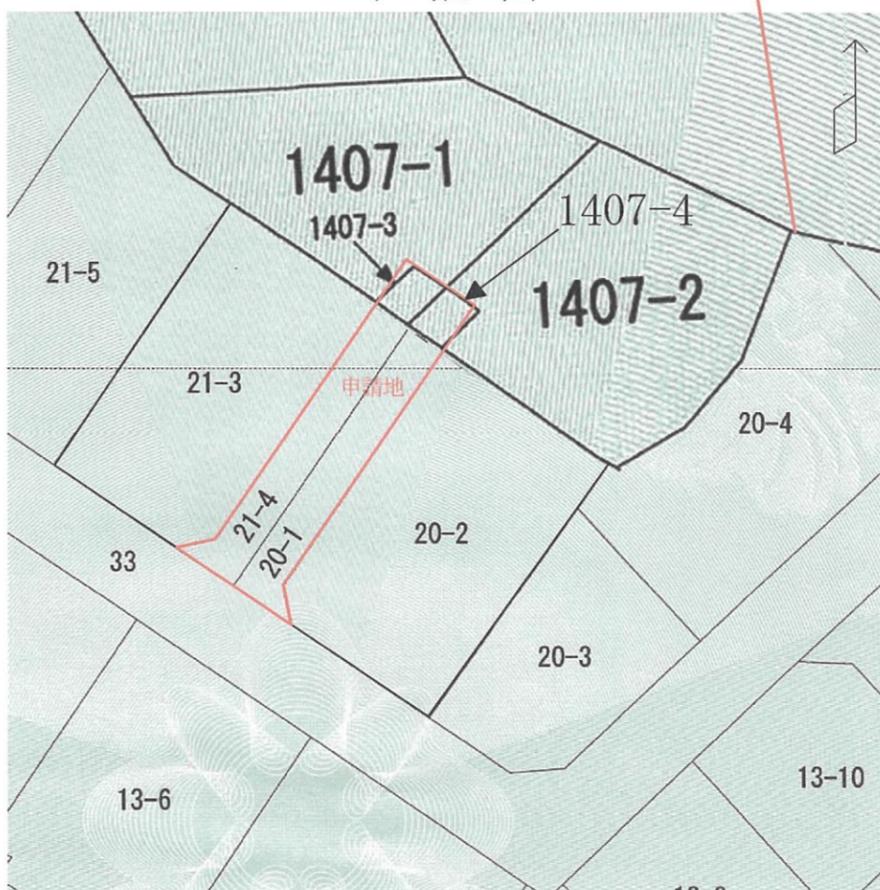

注) 黒太線にて貼り合わせ

計画図 縮尺=1:200

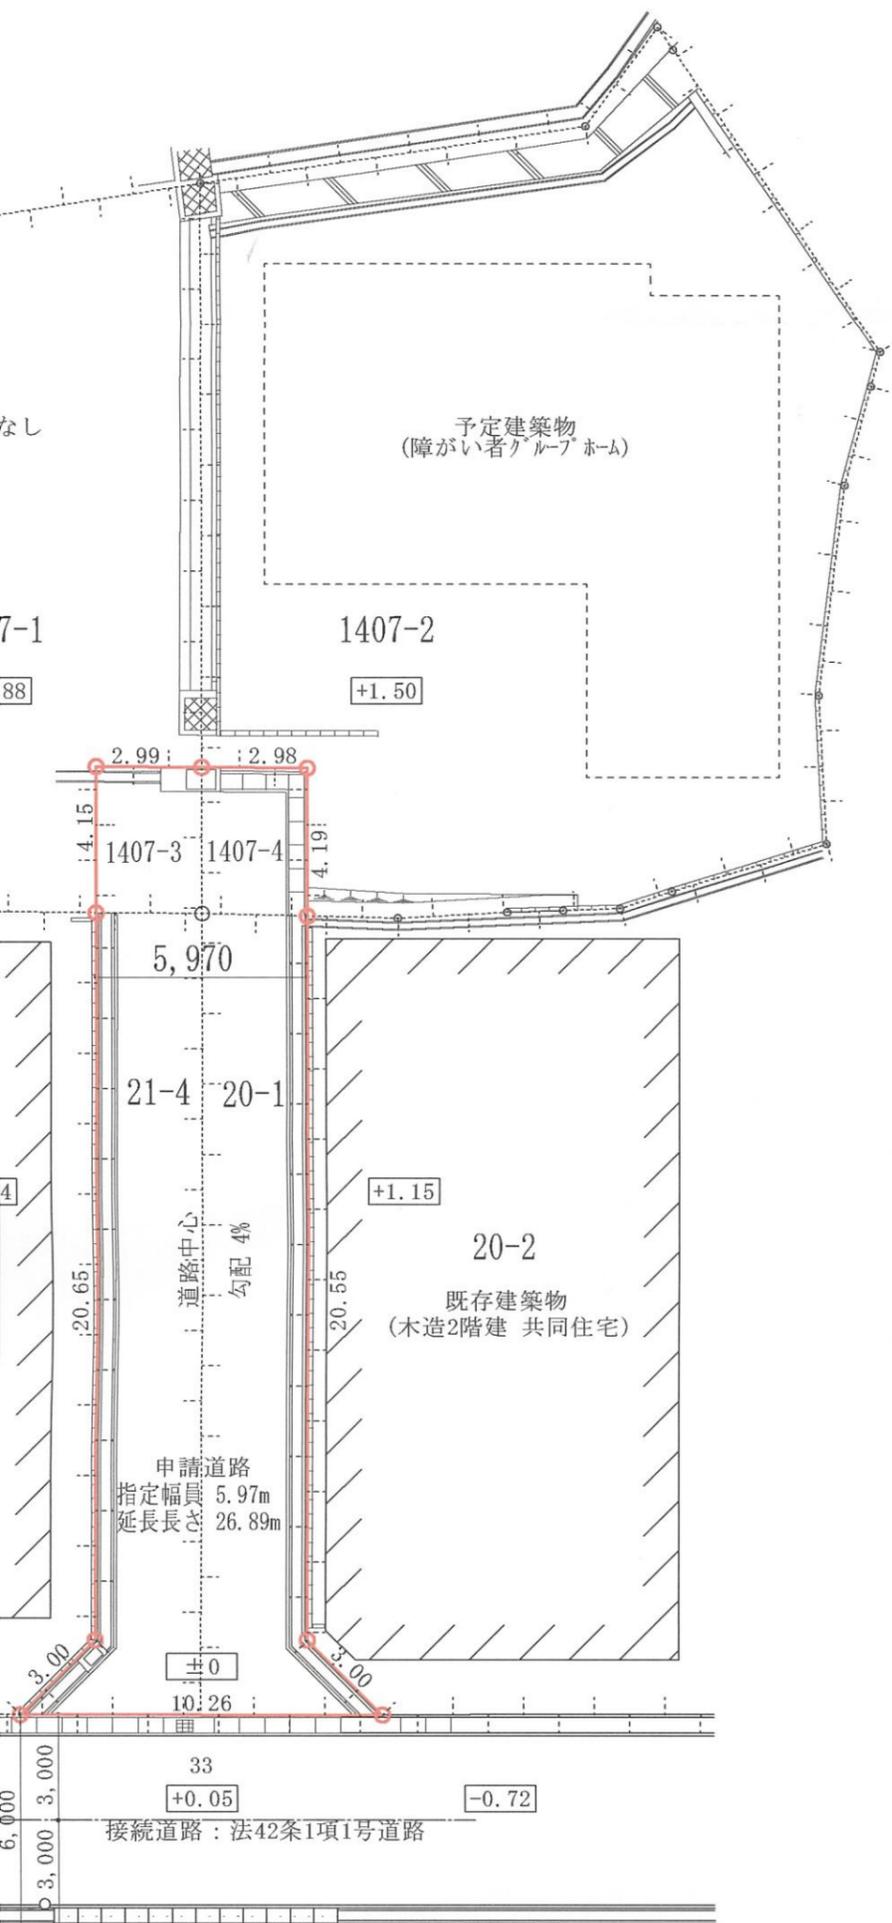

- ・表示内容は指定申請時のものであり、現況と相違している場合があります。
- ・実際の幅員、延長が指定と異なる場合、復元等が必要となりますので、窓口でご相談ください。
- ・指定区域の一部が廃止済の場合がありますので、ご注意ください。