




中間広場

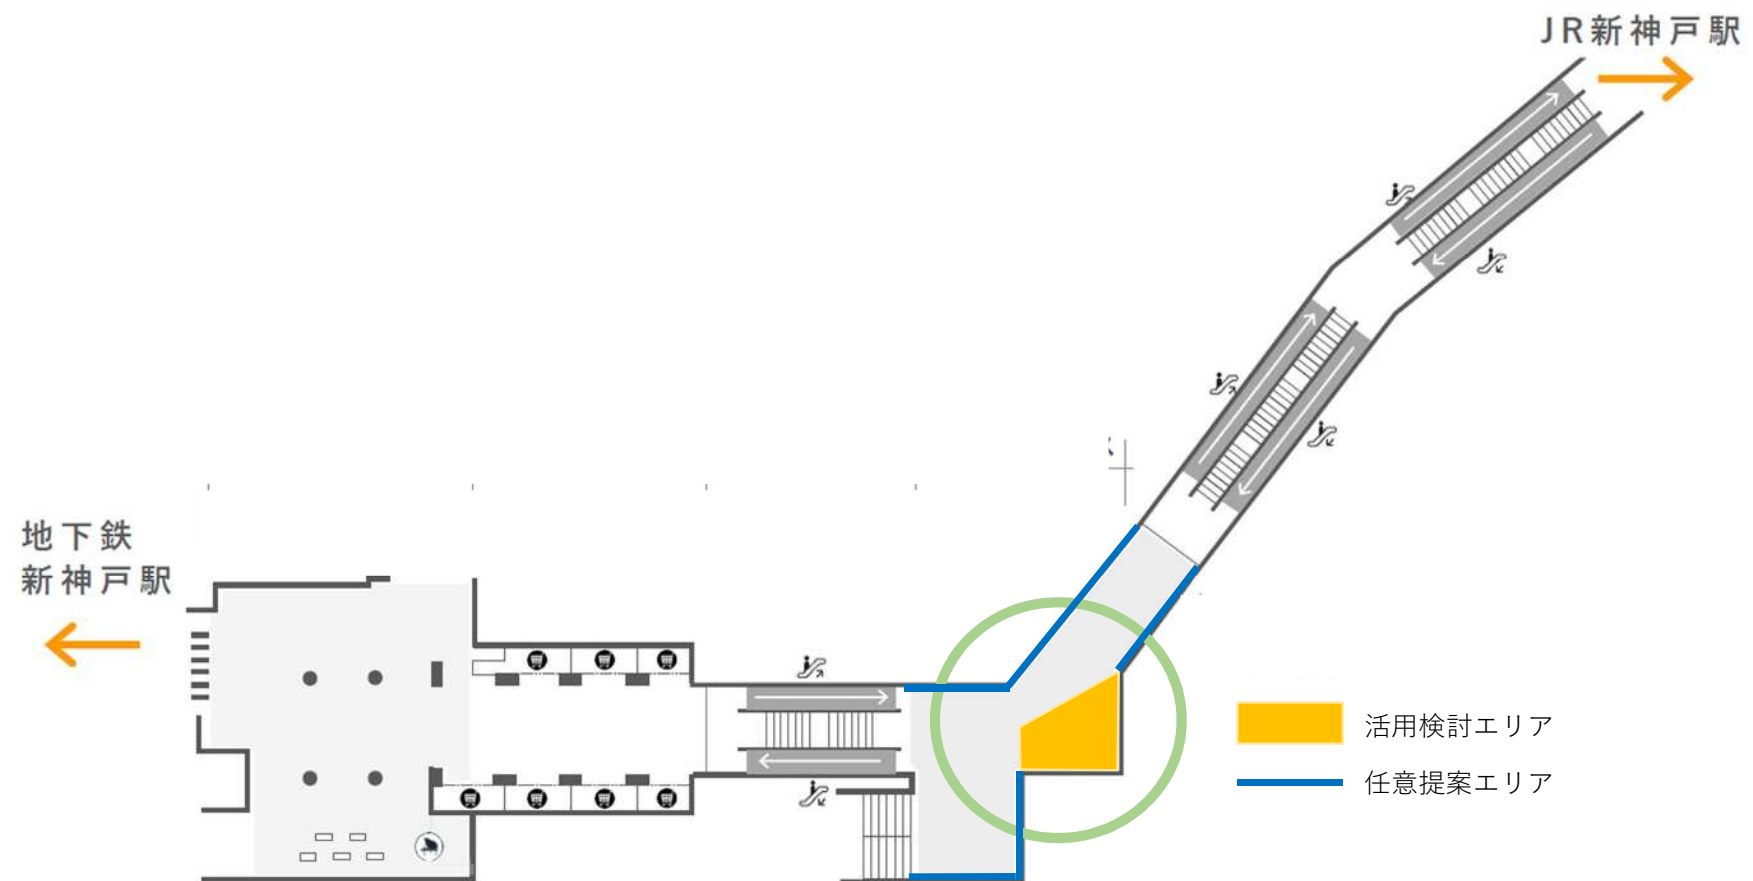

中間広場（詳細図）

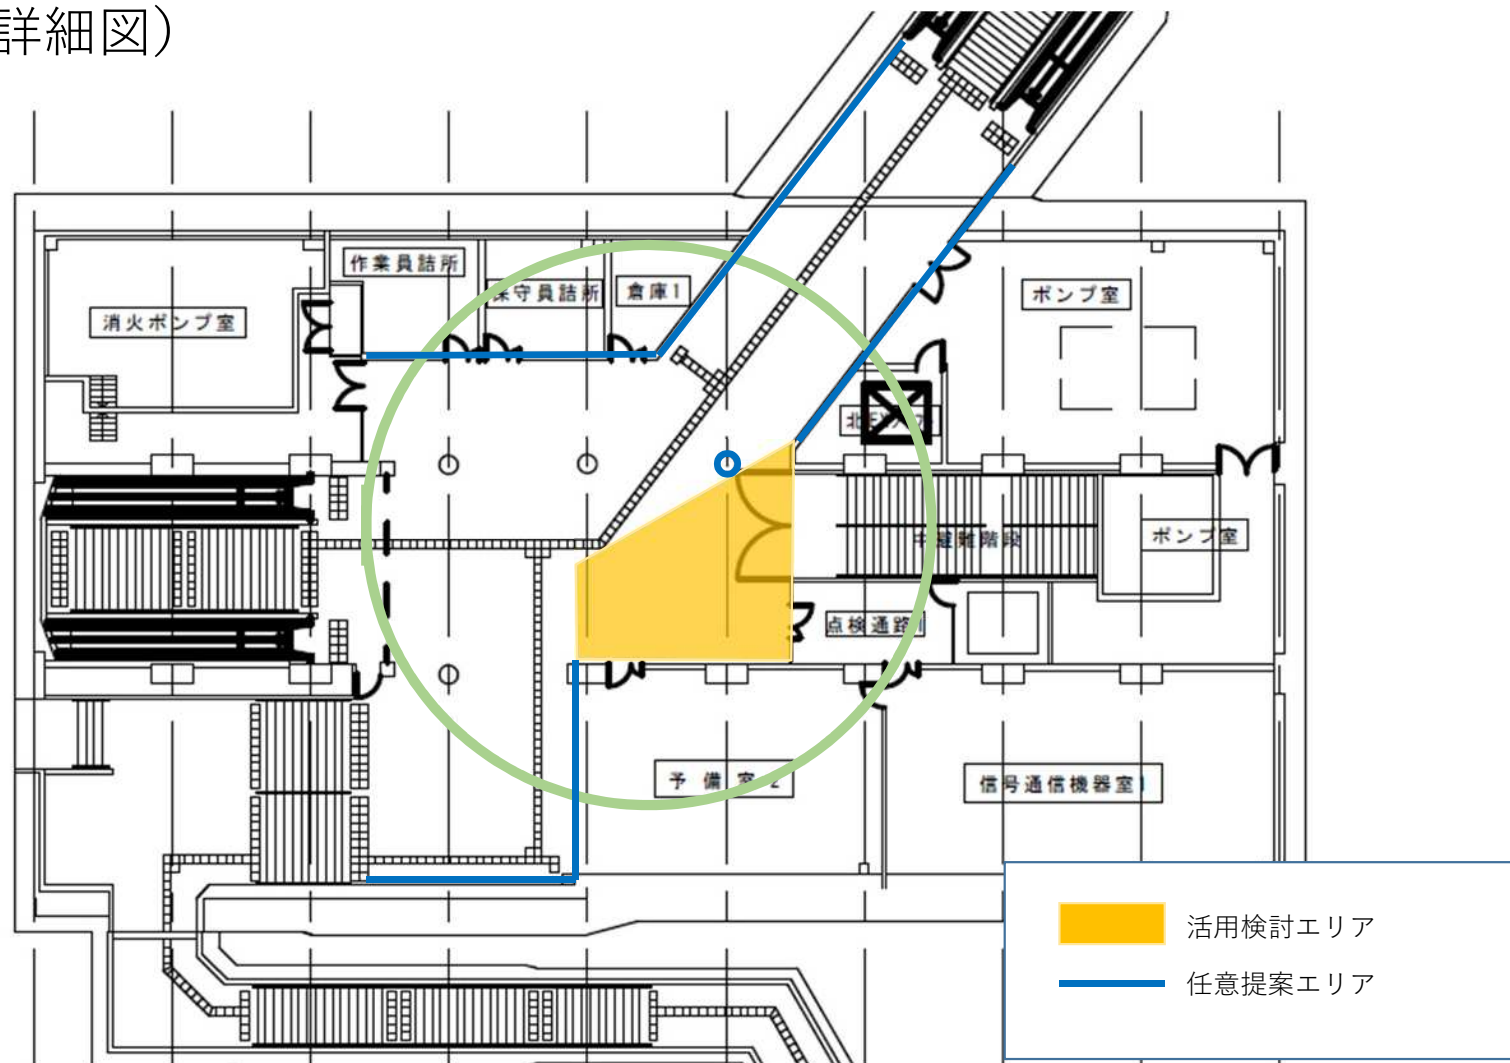

中間広場（詳細図＋写真） ※活用検討エリア

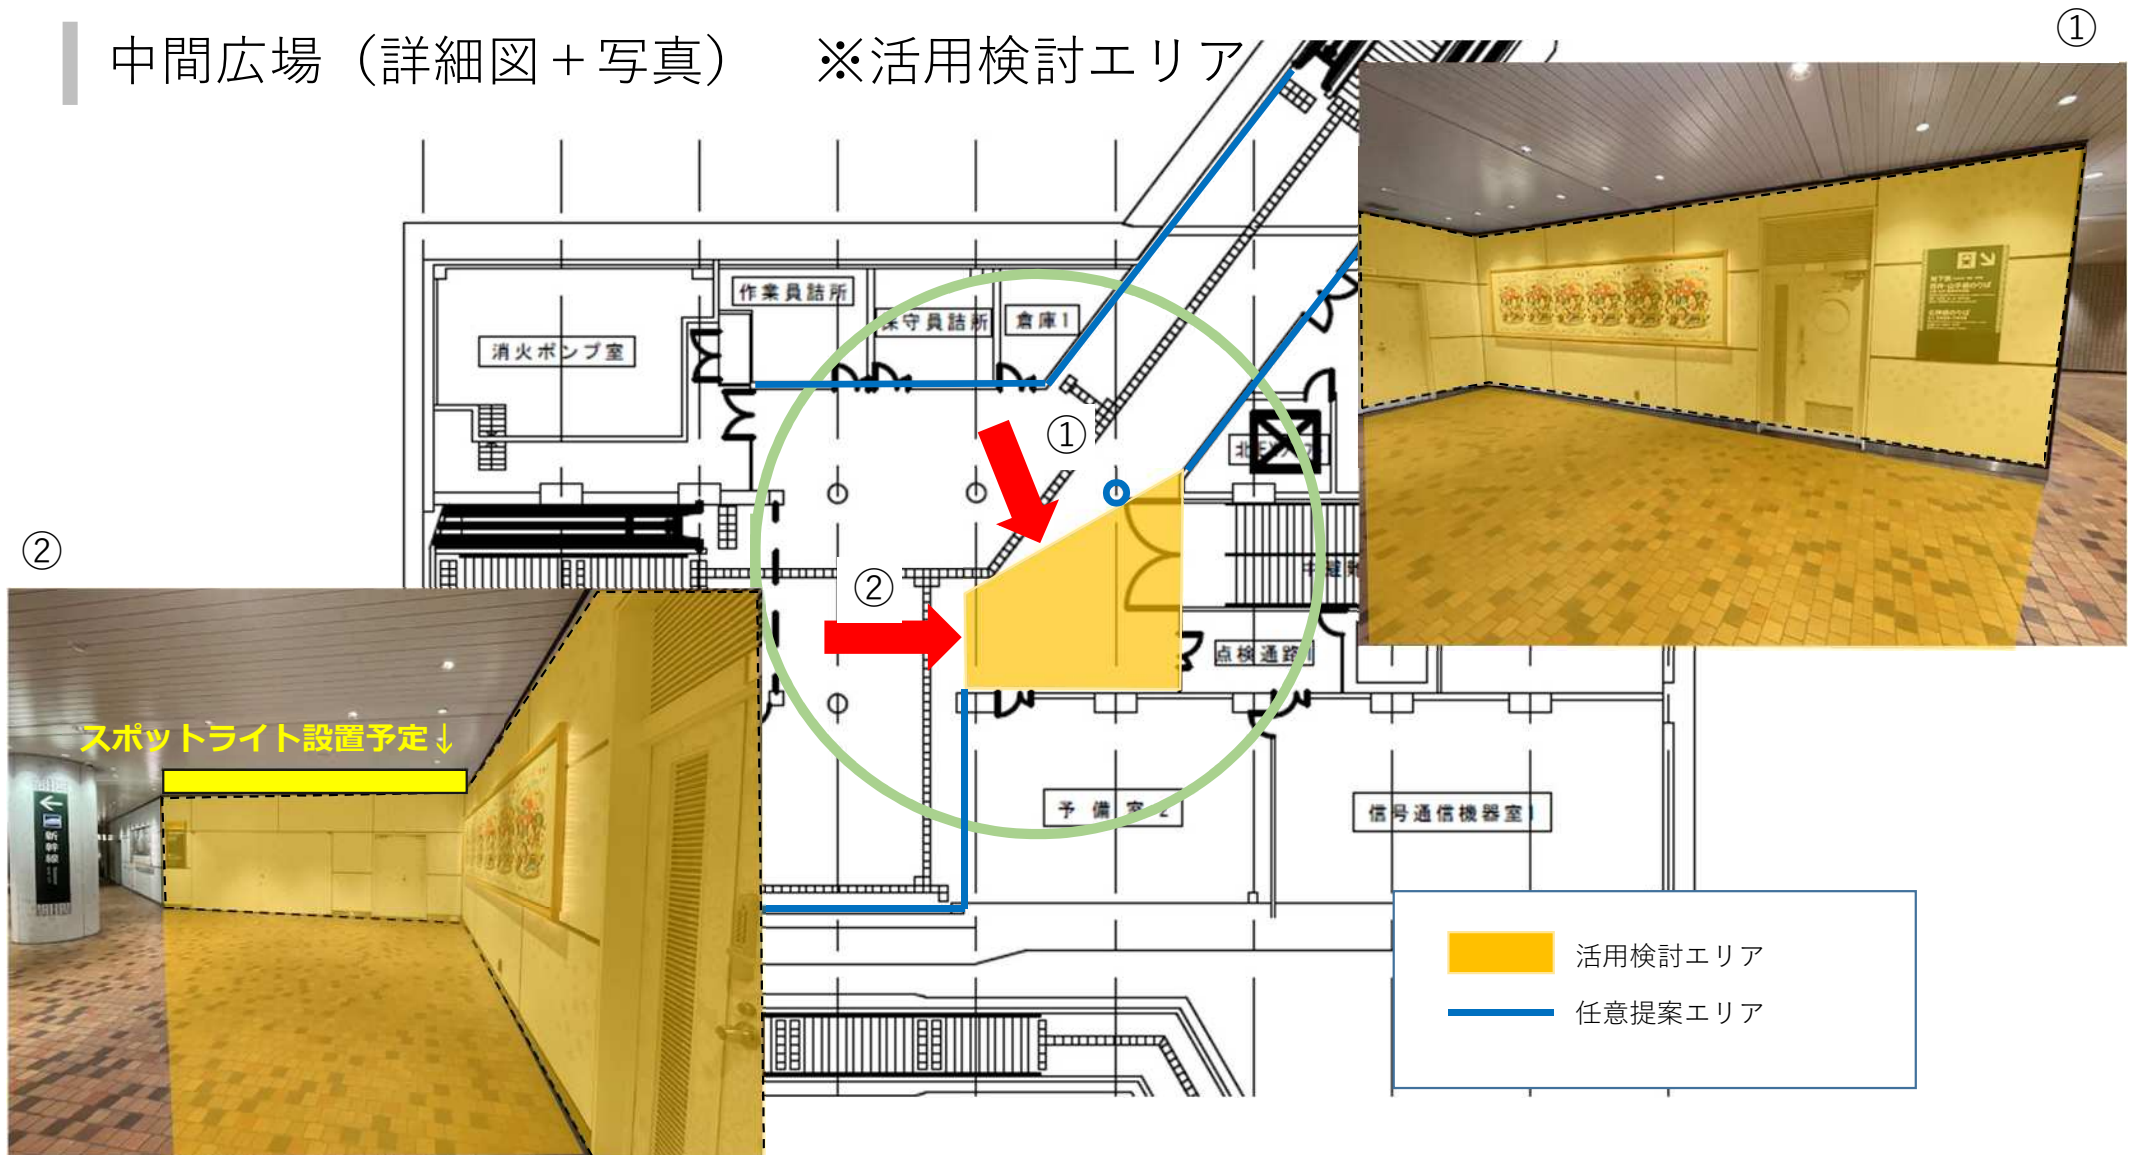

中間広場（詳細図＋写真） ※任意提案エリア

