



【資料 2】 ②施設概要（細田駐車場） 追加図面

敷地

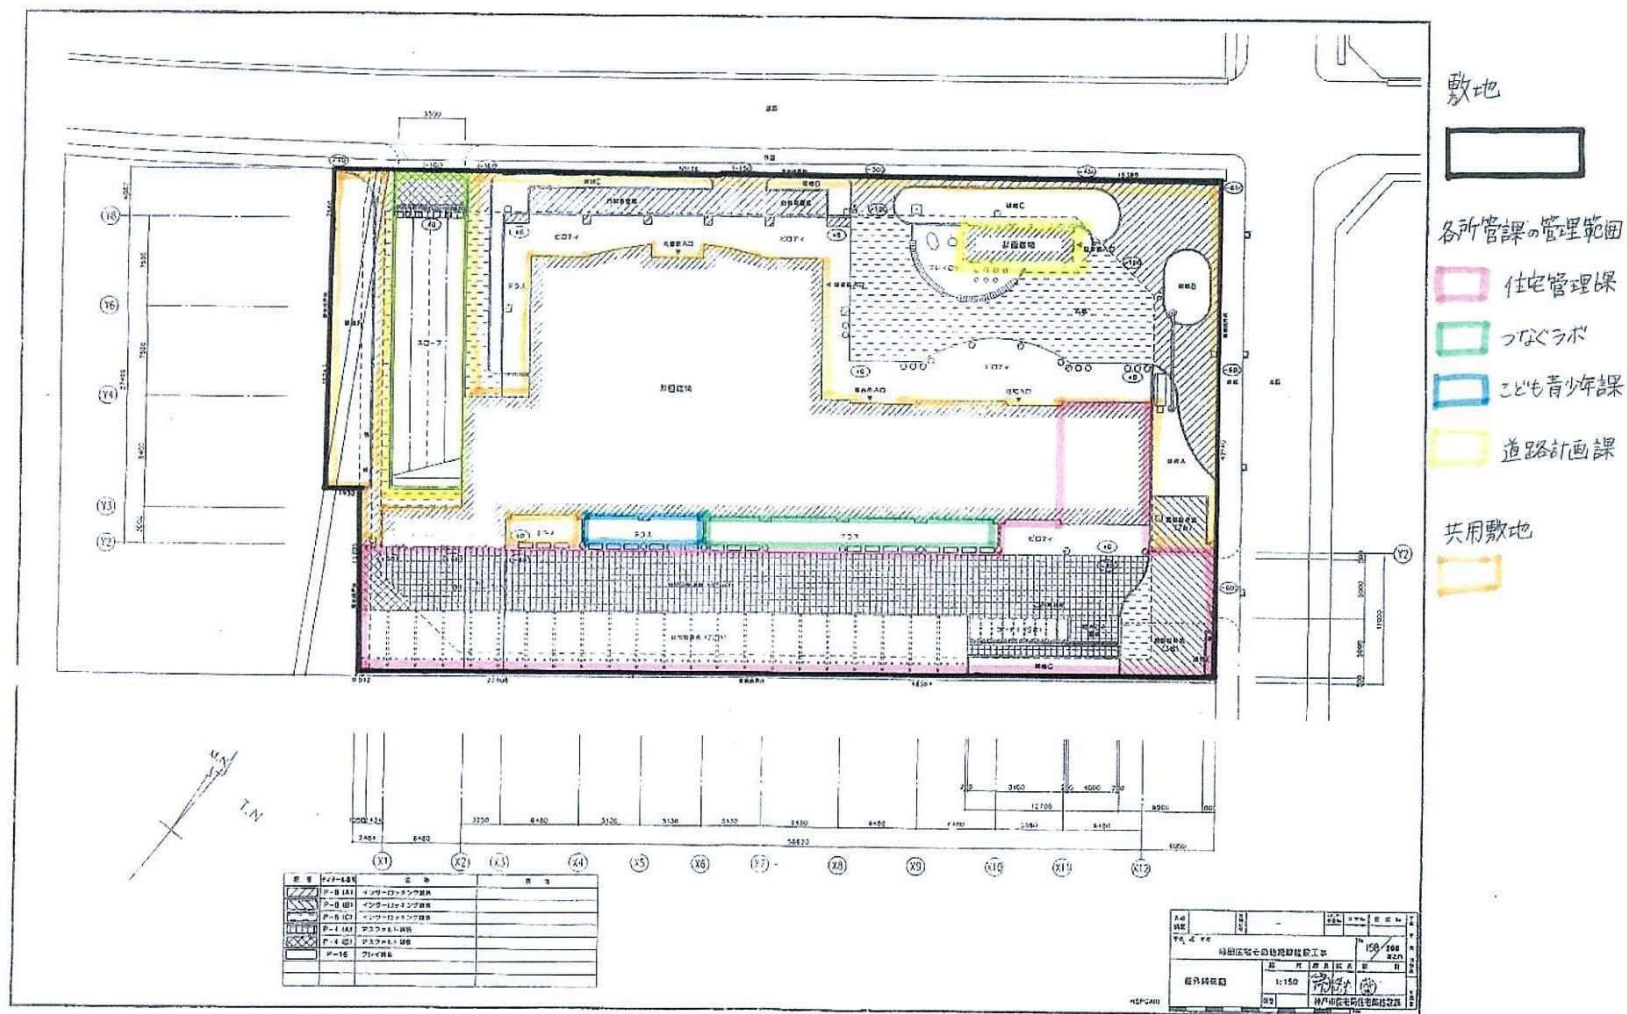

※ 組織変更等により下記のとおり名称変更あり
 つなぐろぼ・・・地域協働課へ変更
 道路計画課・・・駅前魅力創造課へ変更

敷地内構造物

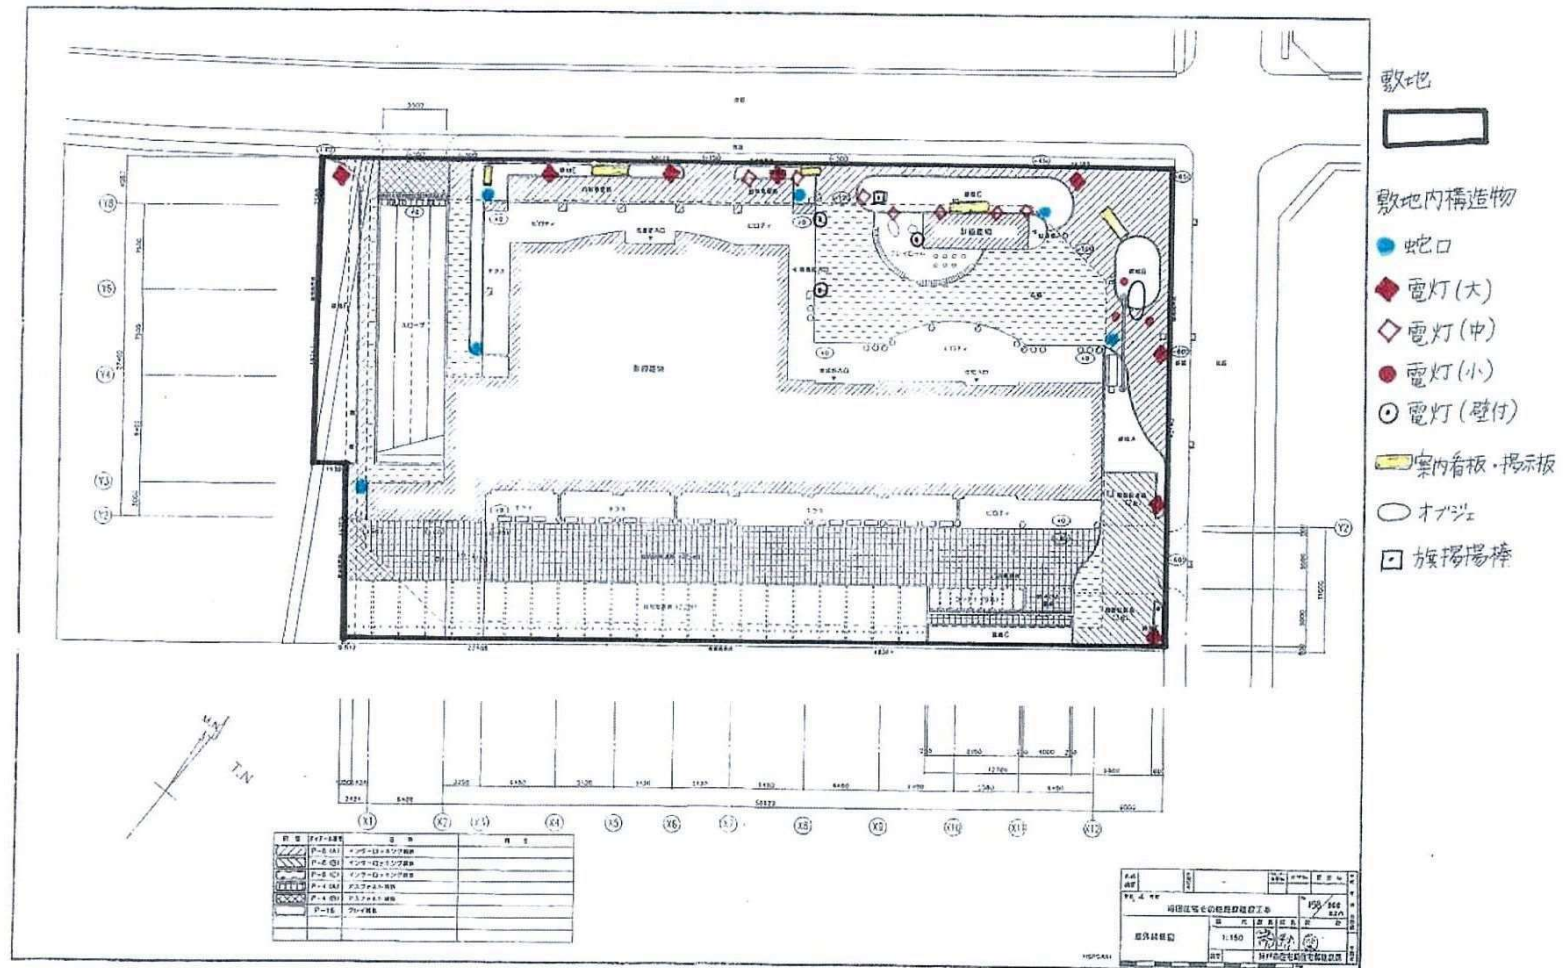

所管一覧表

構造物	使用／所管課
蛇口①	共用物件
蛇口②	共用物件
蛇口③	共用物件
蛇口④	共用物件
蛇口⑤	共用物件
蛇口⑥	共用物件
電灯(大) ①	共用物件
電灯(大) ②	共用物件
電灯(大) ③	共用物件
電灯(大) ④	共用物件
電灯(大) ⑤	共用物件
電灯(大) ⑥	共用物件
電灯(大) ⑦	共用物件
電灯(大) ⑧	共用物件
電灯(中) ①	共用物件
電灯(中) ②	共用物件
電灯(中) ③	共用物件
電灯(中) ④	共用物件
電灯(中) ⑤	共用物件
電灯(中) ⑥	共用物件
電灯(中) ⑦	共用物件

構造物	使用／所管課
電灯(小) ①	共用物件
電灯(小) ②	共用物件
電灯(小) ③	共用物件
電灯(壁付) ①	図書館
電灯(壁付) ②	図書館
電灯(壁付) ③	図書館
案内看板・揭示板①	共用物件
案内看板・揭示板②	つながラボ
案内看板・揭示板③	共用物件
案内看板・揭示板④	こども青少年課
案内看板・揭示板⑤	道路計画課
オブジェ	共用物件
旗掲揚棒	共用物件

※ 組織変更等により下記のとおり名称変更あり
 つなぐラボ・・・地域協働課へ変更
 道路計画課・・・駅前魅力創造課へ変更