


神戸国際港都建設計画都市再生特別地区地区の変更 計画図
(神戸三宮雲井通6丁目北地区)

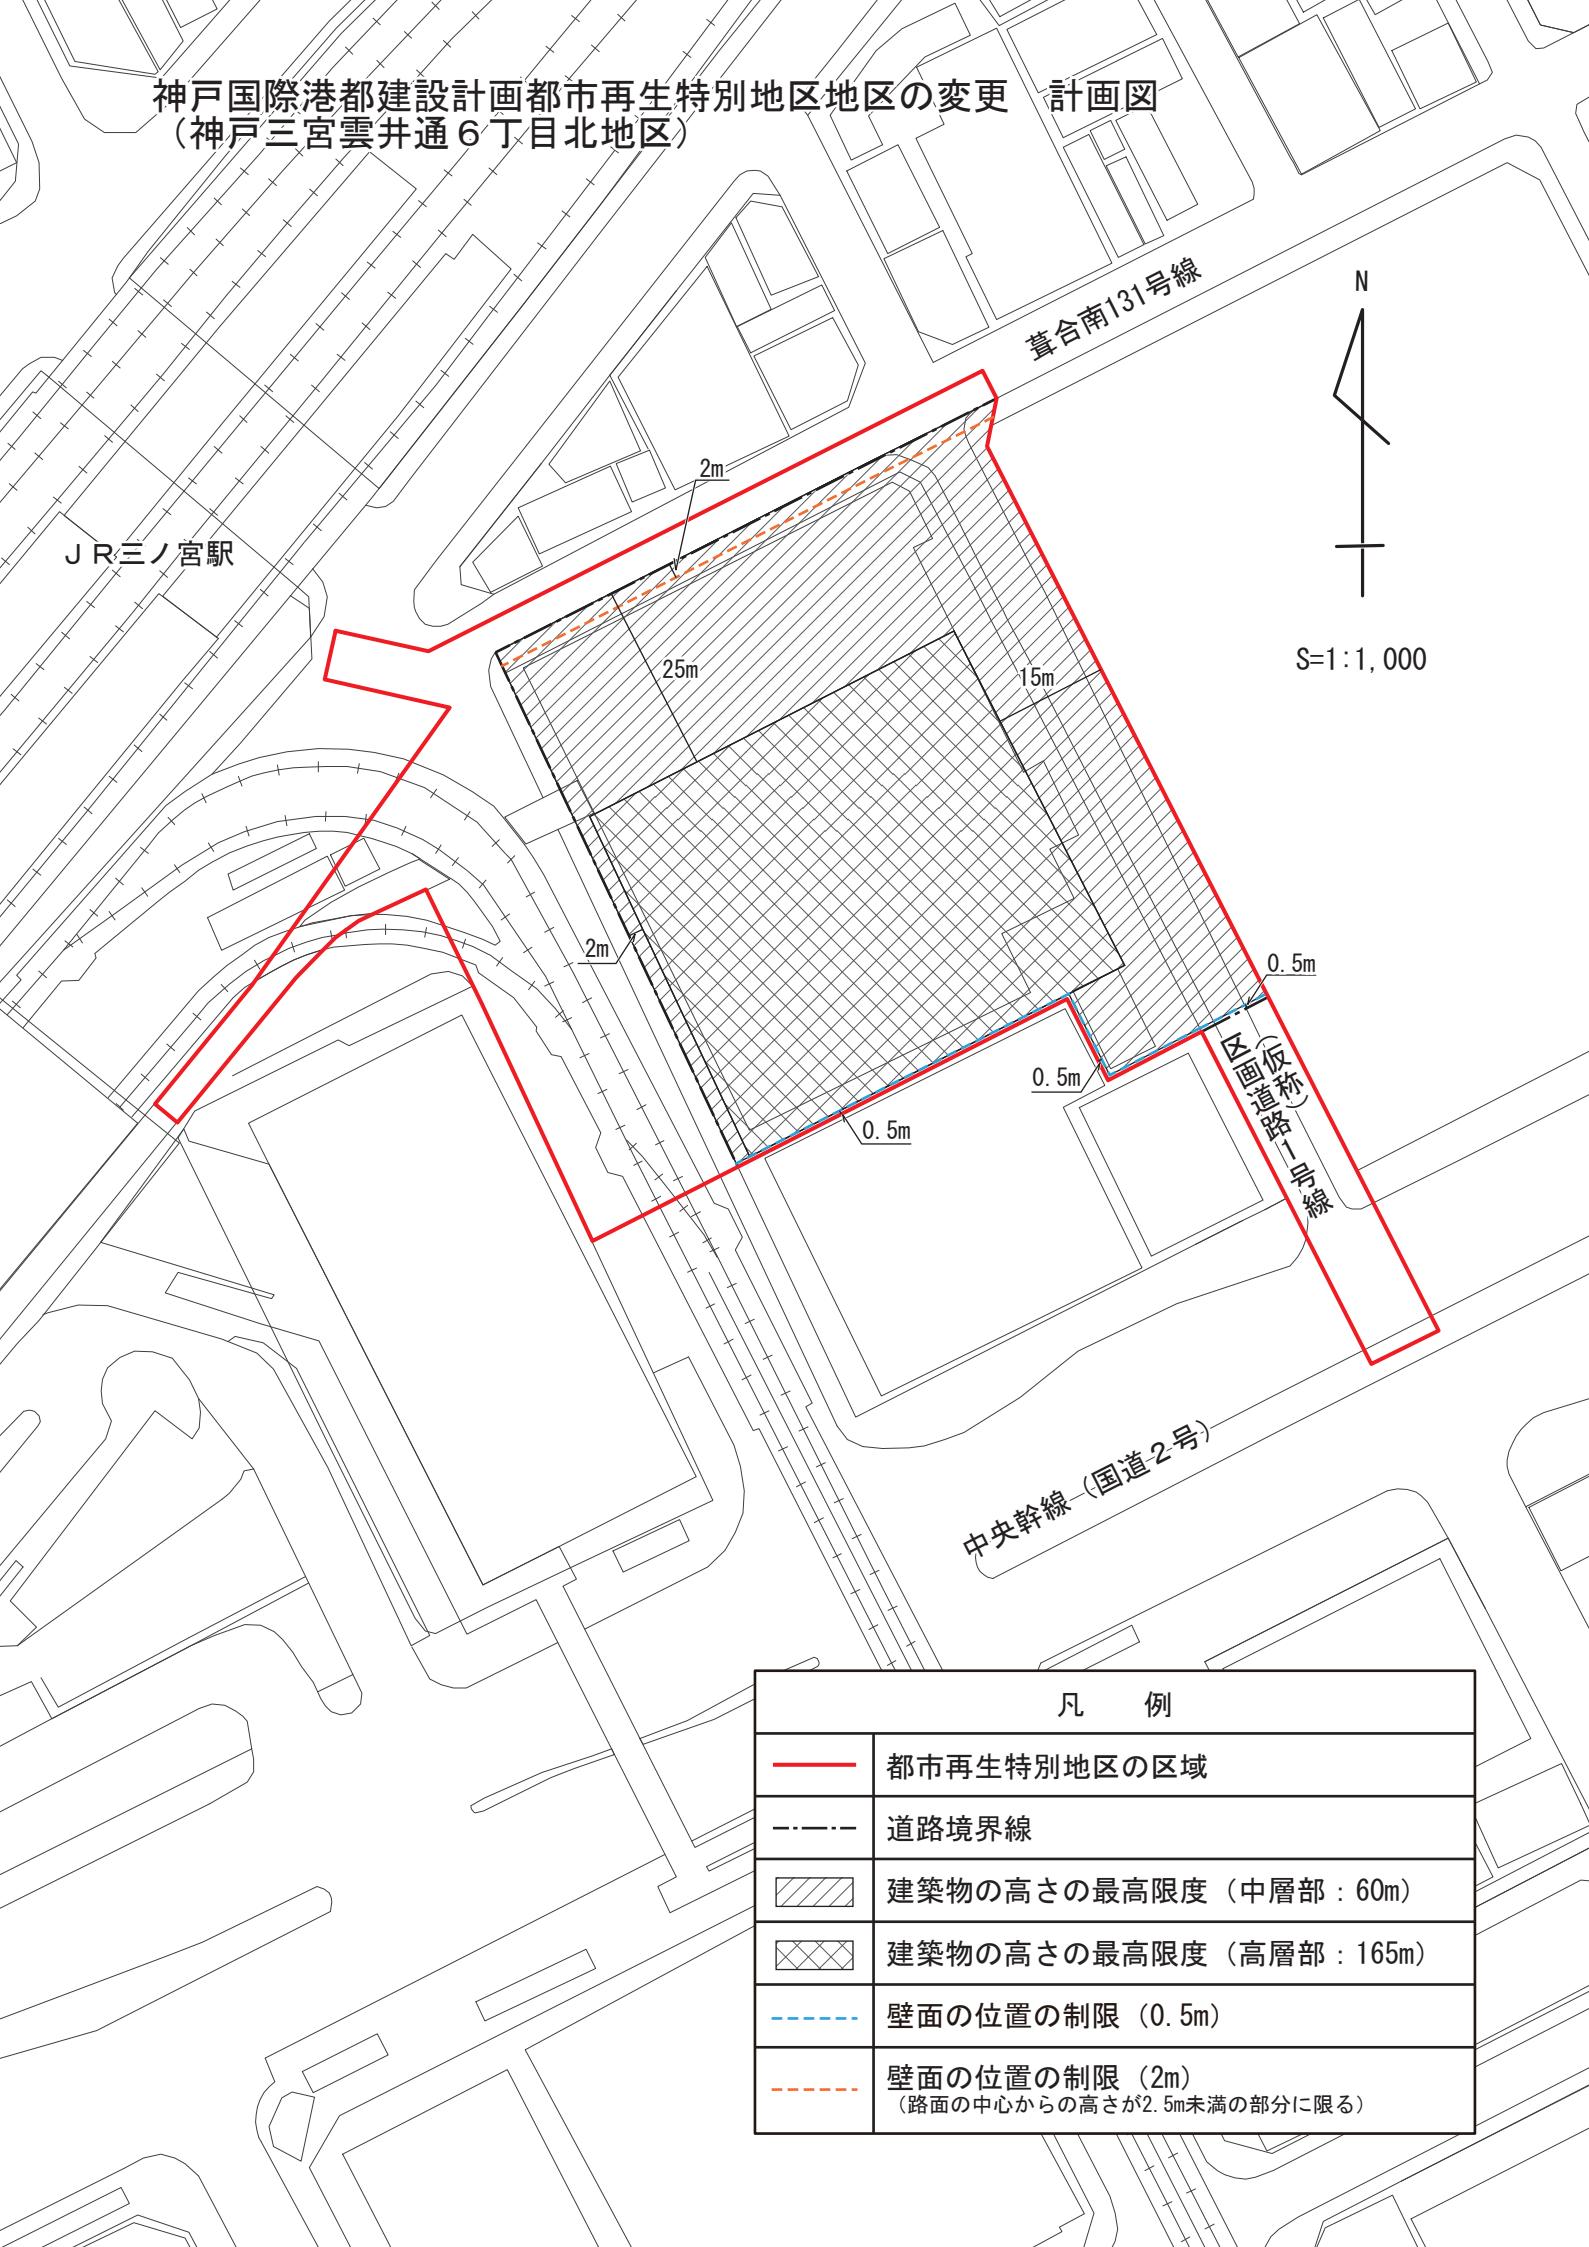

凡 例

—	都市再生特別地区の区域
- - -	道路境界線
▨	建築物の高さの最高限度（中層部：60m）
▨	建築物の高さの最高限度（高層部：165m）
---	壁面の位置の制限（0.5m）
- - -	壁面の位置の制限（2m） (路面の中心からの高さが2.5m未満の部分に限る)