


神戸国際港都建設計画道路の変更 計画図 (3.1.2号 中央幹線ほか3路線)

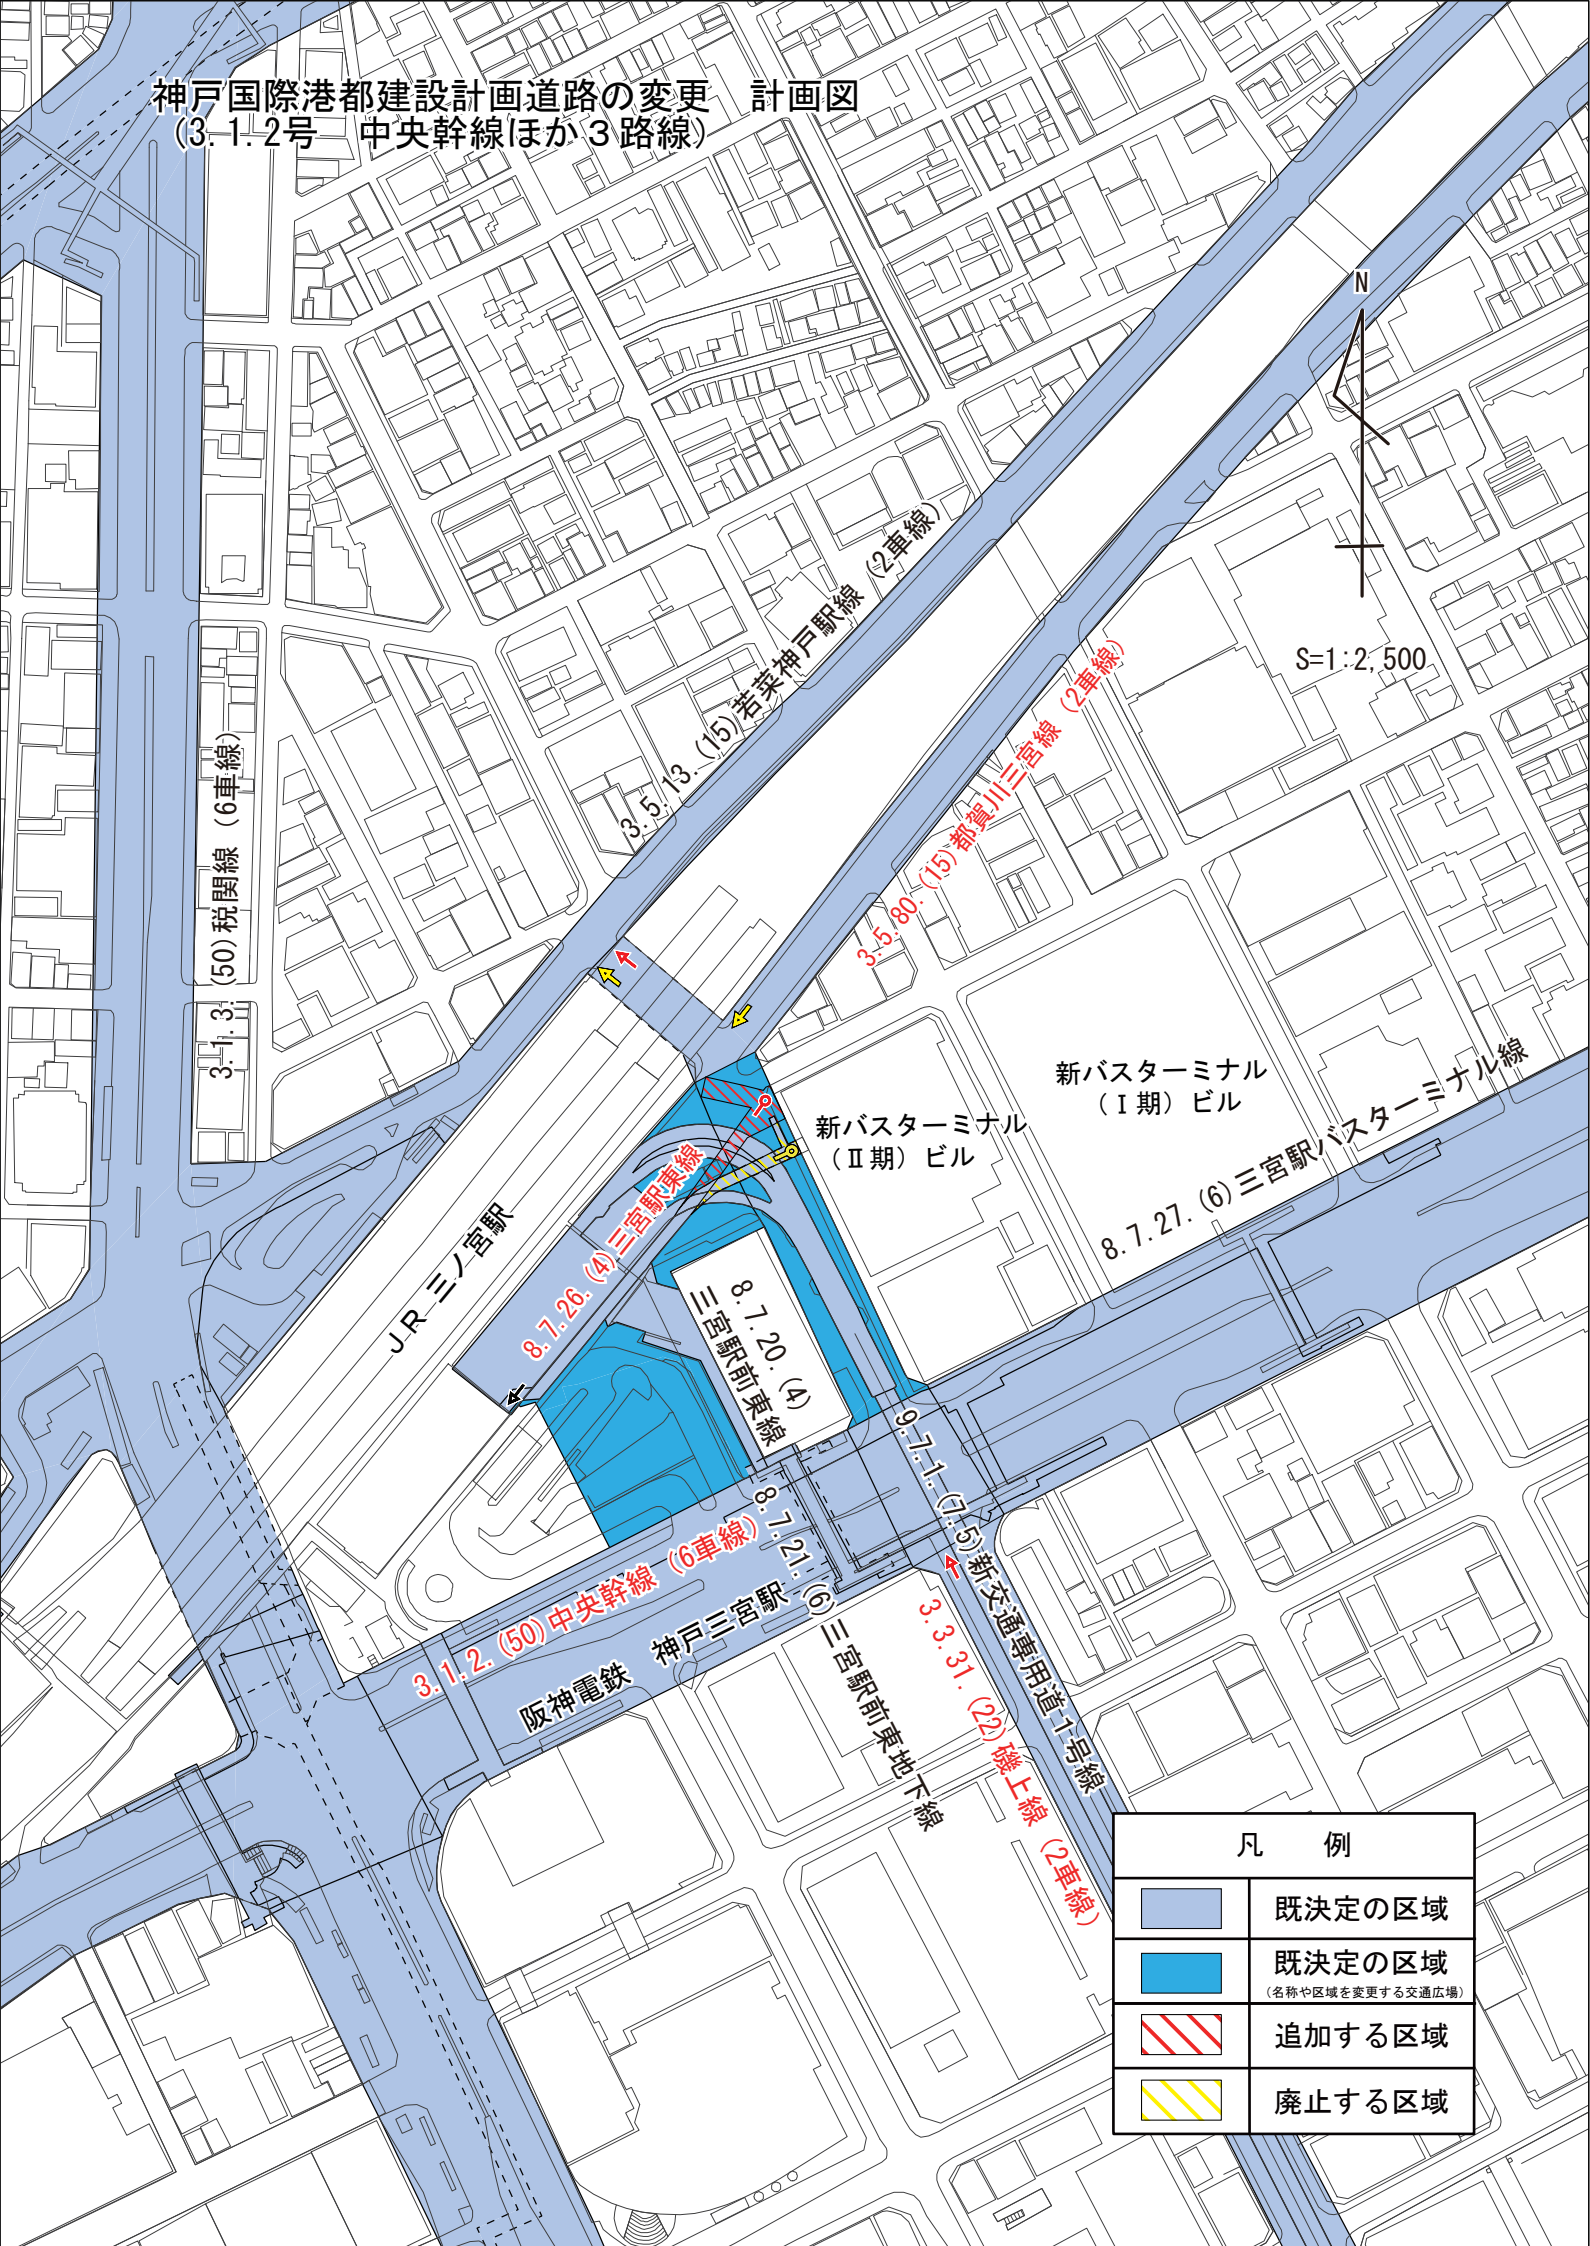

凡 例	
	既決定の区域
	既決定の区域 (名称や区域を変更する交通広場)
	追加する区域
	廃止する区域