


神戸国際港都建設計画第一種市街地再開発事業の決定 計画図  
 (神戸三宮雲井通6丁目北地区第一種市街地再開発事業)

J R三ノ宮駅

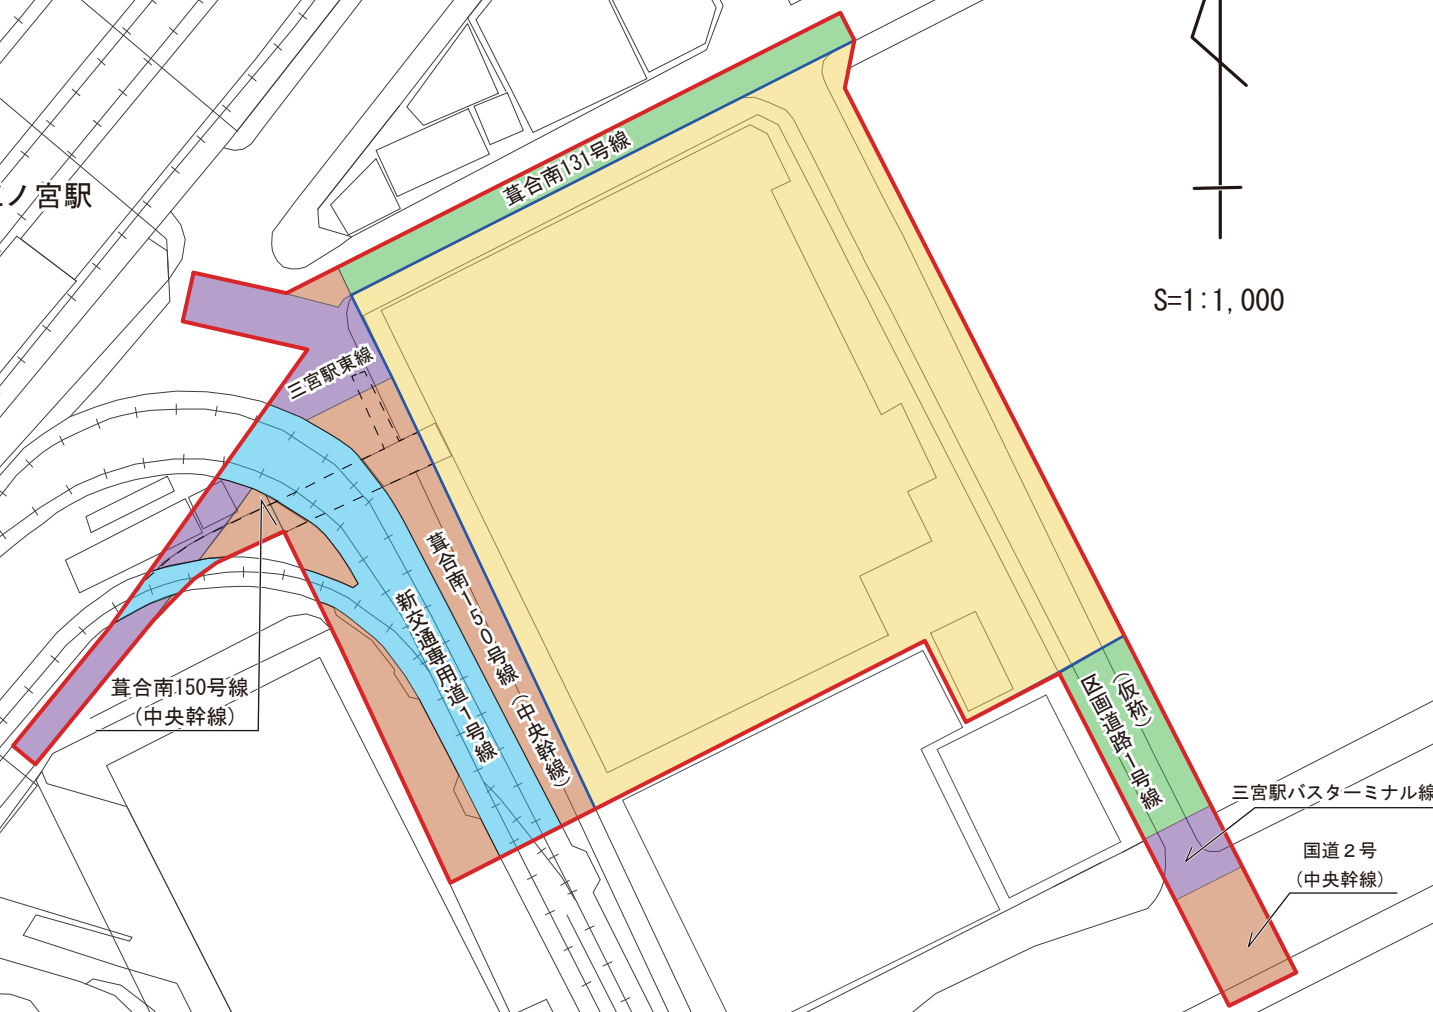

S=1:1,000



凡 例	
	施行区域
	街区
	公共施設 (幹線街路)
	公共施設 (区画道路)
	公共施設 (特殊街路: 新交通専用道)
	公共施設 (特殊街路: 歩行者専用道路)
	公共施設 (改築前) (特殊街路: 歩行者専用道路)
	建築敷地