


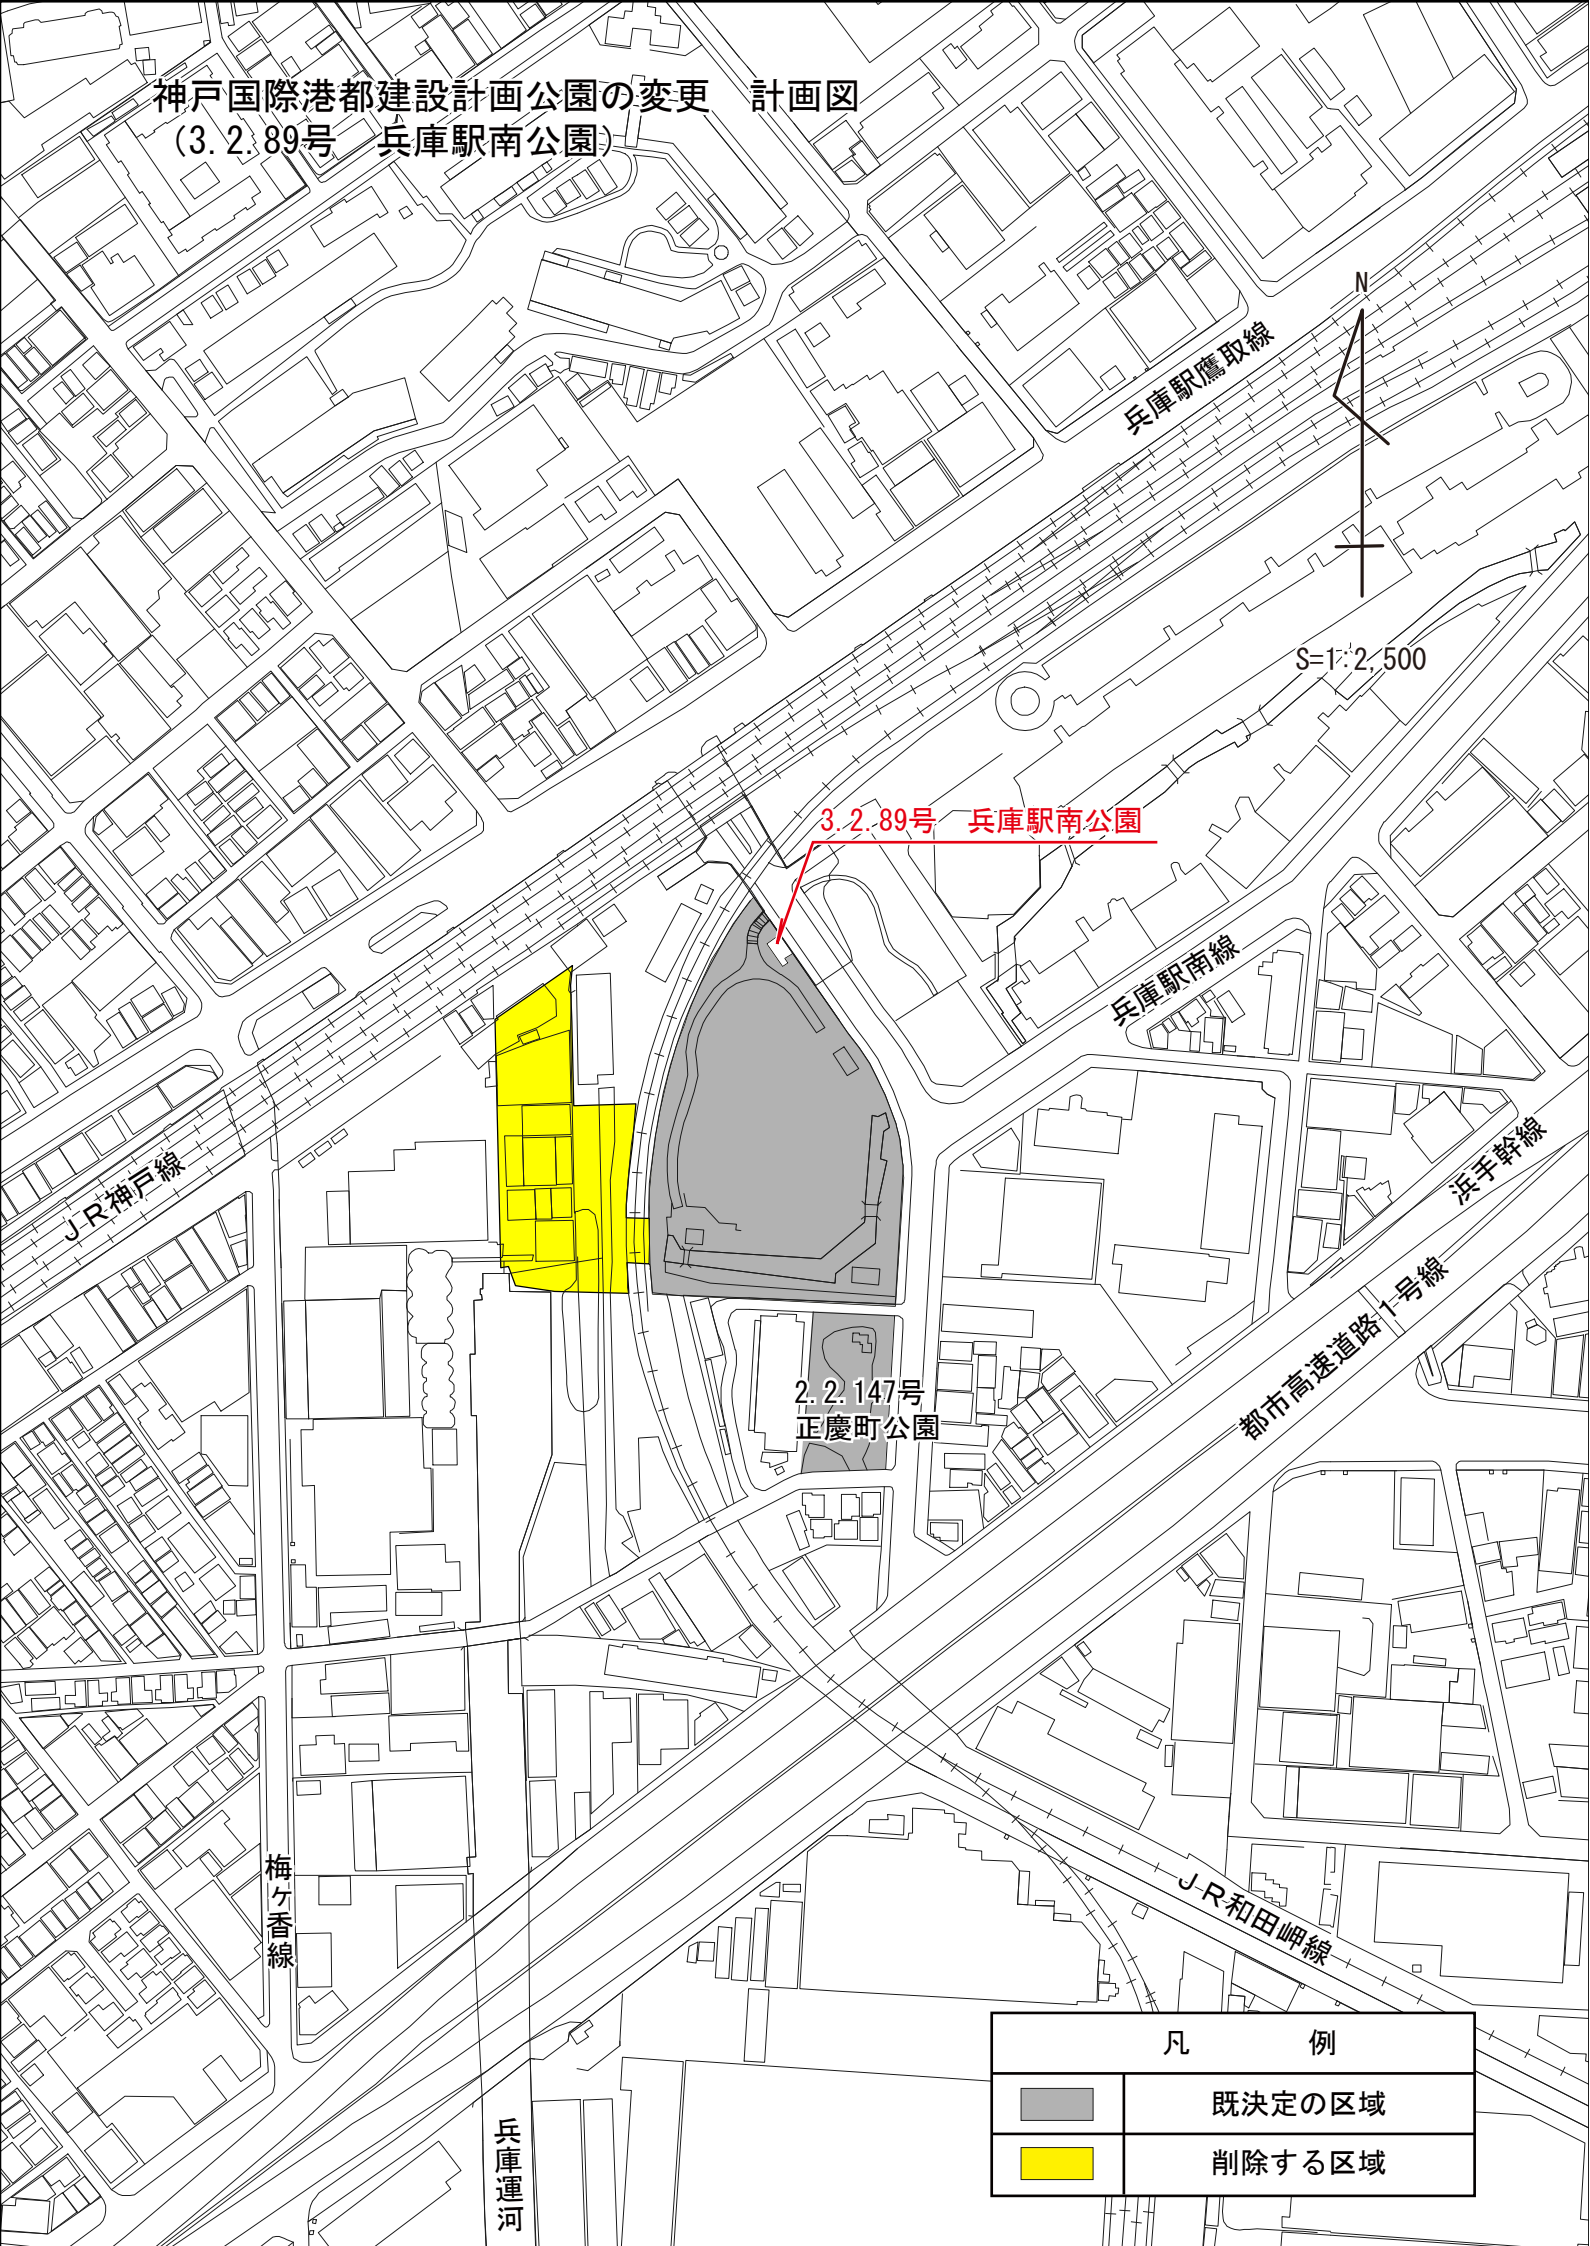

神戸国際港都建設計画公園の変更 計画図
(3.2.89号 兵庫駅南公園)



凡 例	
	既決定の区域
	削除する区域