


神戸国際港都建設計画公園の変更 計画図
(3.4.54号 苔谷公園)

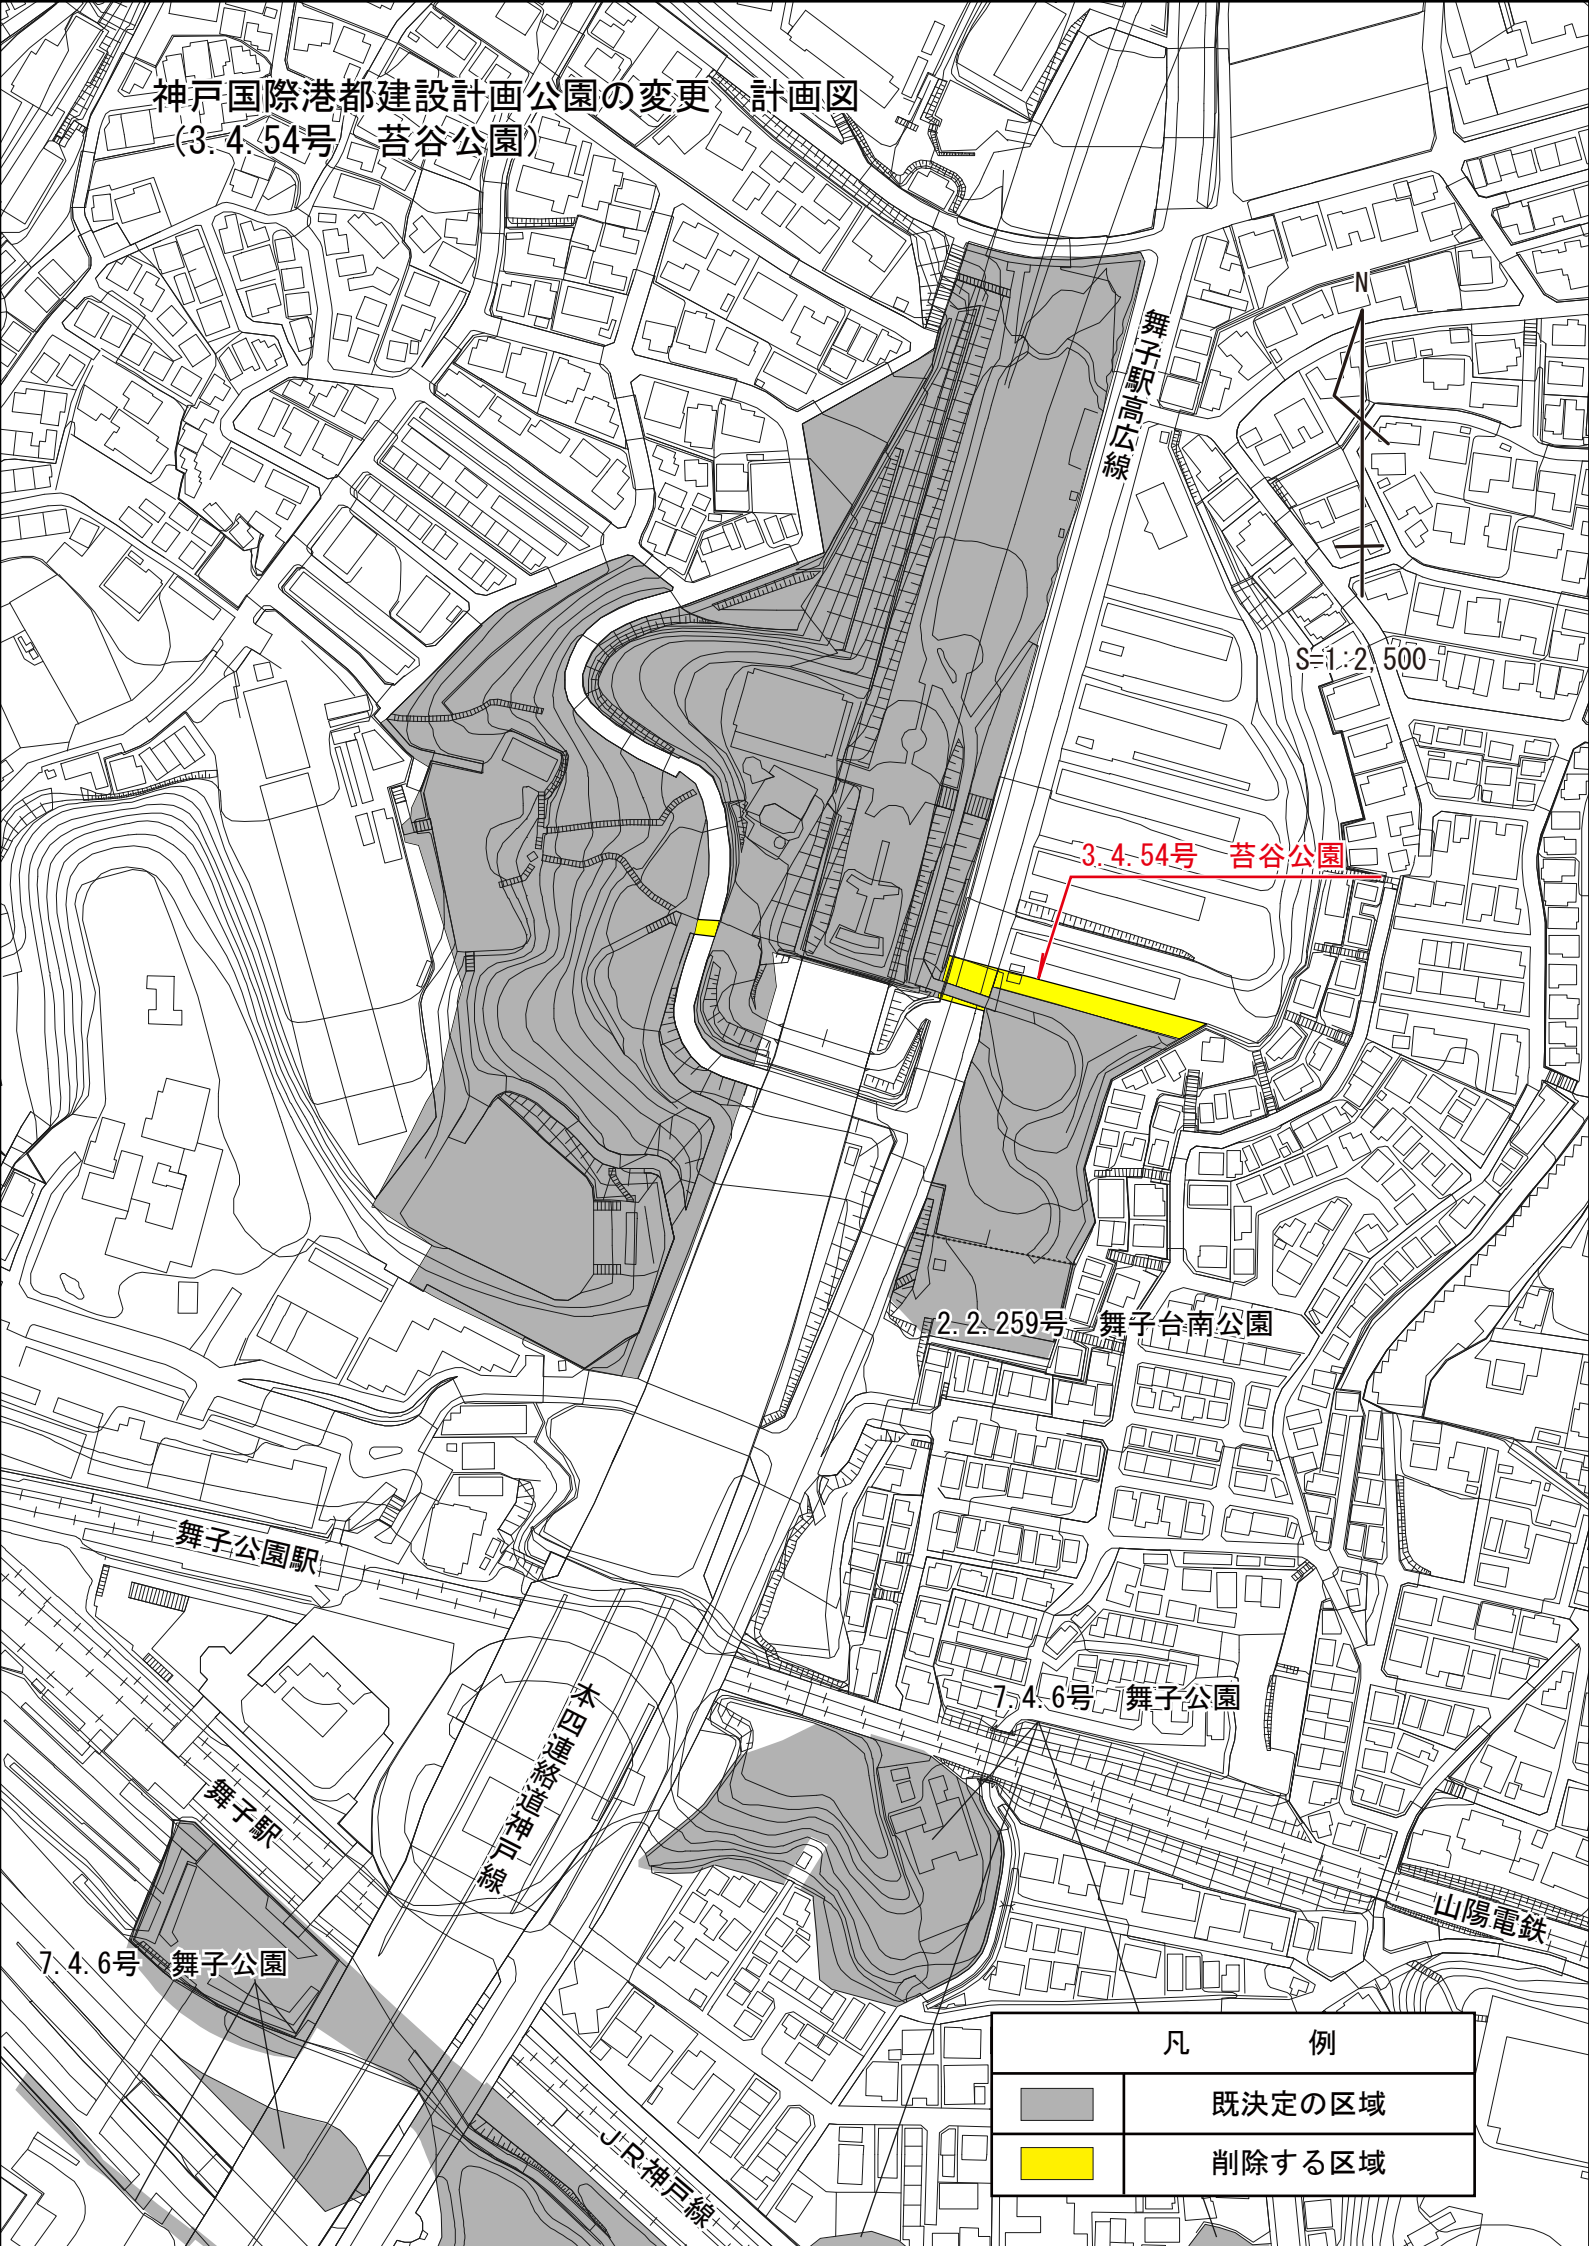

N
S=1:2,500

3.4.54号 苔谷公園

2.2.259号 舞子台南公園

7.4.6号 舞子公園

山陽電鉄



本四連絡線
神戸線

JR神戸線

舞子公園駅

舞子駅

7.4.6号 舞子公園

凡 例	
	既決定の区域
	削除する区域