



神戸港港湾計画図

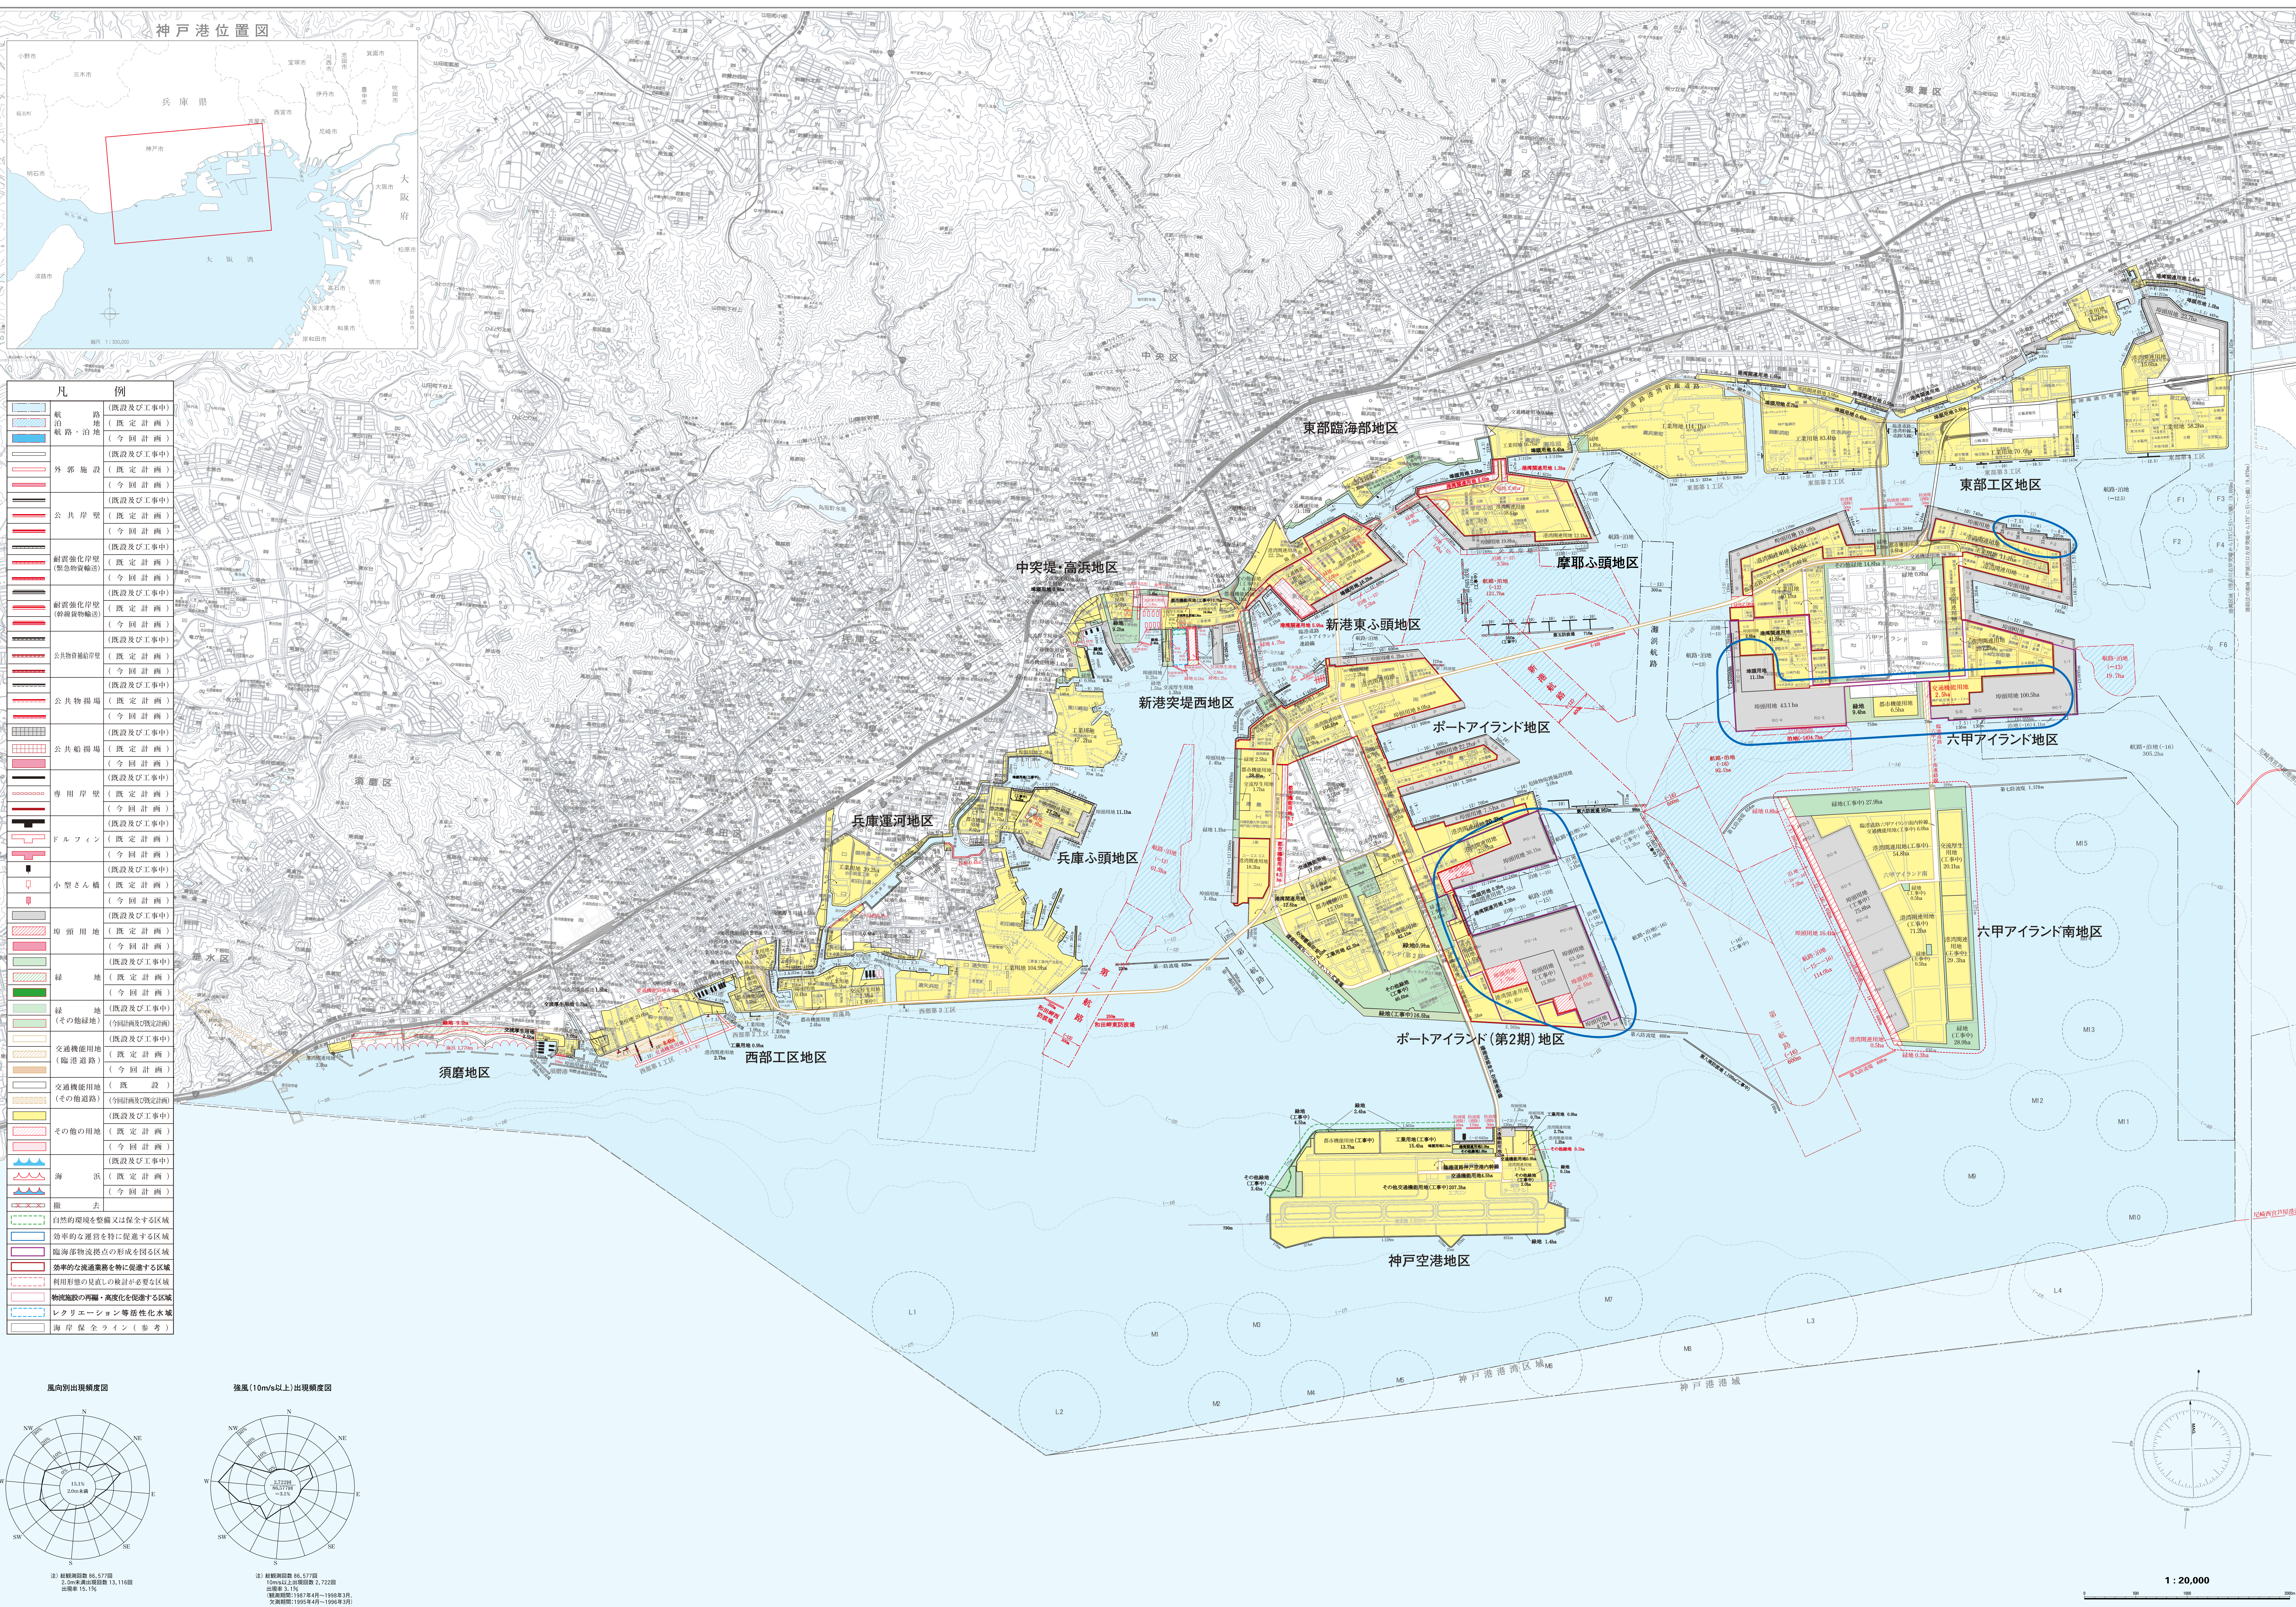

凡 例	
	鉄道用地 (既設及び工事中)
	鉄道用地 (既定計画)
	鉄道用地 (今回計画)
	外郭施設 (既設及び工事中)
	外郭施設 (既定計画)
	外郭施設 (今回計画)
	公共環状 (既設及び工事中)
	公共環状 (既定計画)
	公共環状 (今回計画)
	耐震強化岸壁 (緊急物資輸送) (既定計画)
	耐震強化岸壁 (緊急物資輸送) (既設及び工事中)
	耐震強化岸壁 (緊急物資輸送) (今回計画)
	公共物輸送岸壁 (既定計画)
	公共物輸送岸壁 (既設及び工事中)
	公共物輸送岸壁 (今回計画)
	公共物埠頭 (既定計画)
	公共物埠頭 (既設及び工事中)
	公共物埠頭 (今回計画)
	専用岸壁 (既定計画)
	専用岸壁 (既設及び工事中)
	専用岸壁 (今回計画)
	ドルフィン (既定計画)
	ドルフィン (既設及び工事中)
	ドルフィン (今回計画)
	小型さん橋 (既定計画)
	小型さん橋 (既設及び工事中)
	小型さん橋 (今回計画)
	埠頭用地 (既定計画)
	埠頭用地 (既設及び工事中)
	埠頭用地 (今回計画)
	緑地 (既定計画)
	緑地 (既設及び工事中)
	緑地 (今回計画)
	緑地 (その他)
	交通機能用地 (既定計画)
	交通機能用地 (既設及び工事中)
	交通機能用地 (今回計画)
	交通機能用地 (その他)
	その他の用地 (既定計画)
	その他の用地 (既設及び工事中)
	その他の用地 (今回計画)
	海浜 (既定計画)
	海浜 (既設及び工事中)
	海浜 (今回計画)
	遊歩
	自然環境を整備又は保全する区域
	効率的な運営を特に促進する区域
	臨海部物流拠点の形成を図る区域
	効率的な搬送業務を特に促進する区域
	利用形態の見直しが必要となる区域
	物産施設の再編・高度化を促進する区域
	レクリエーション等活性化水域
	海岸保全ライン(参考)

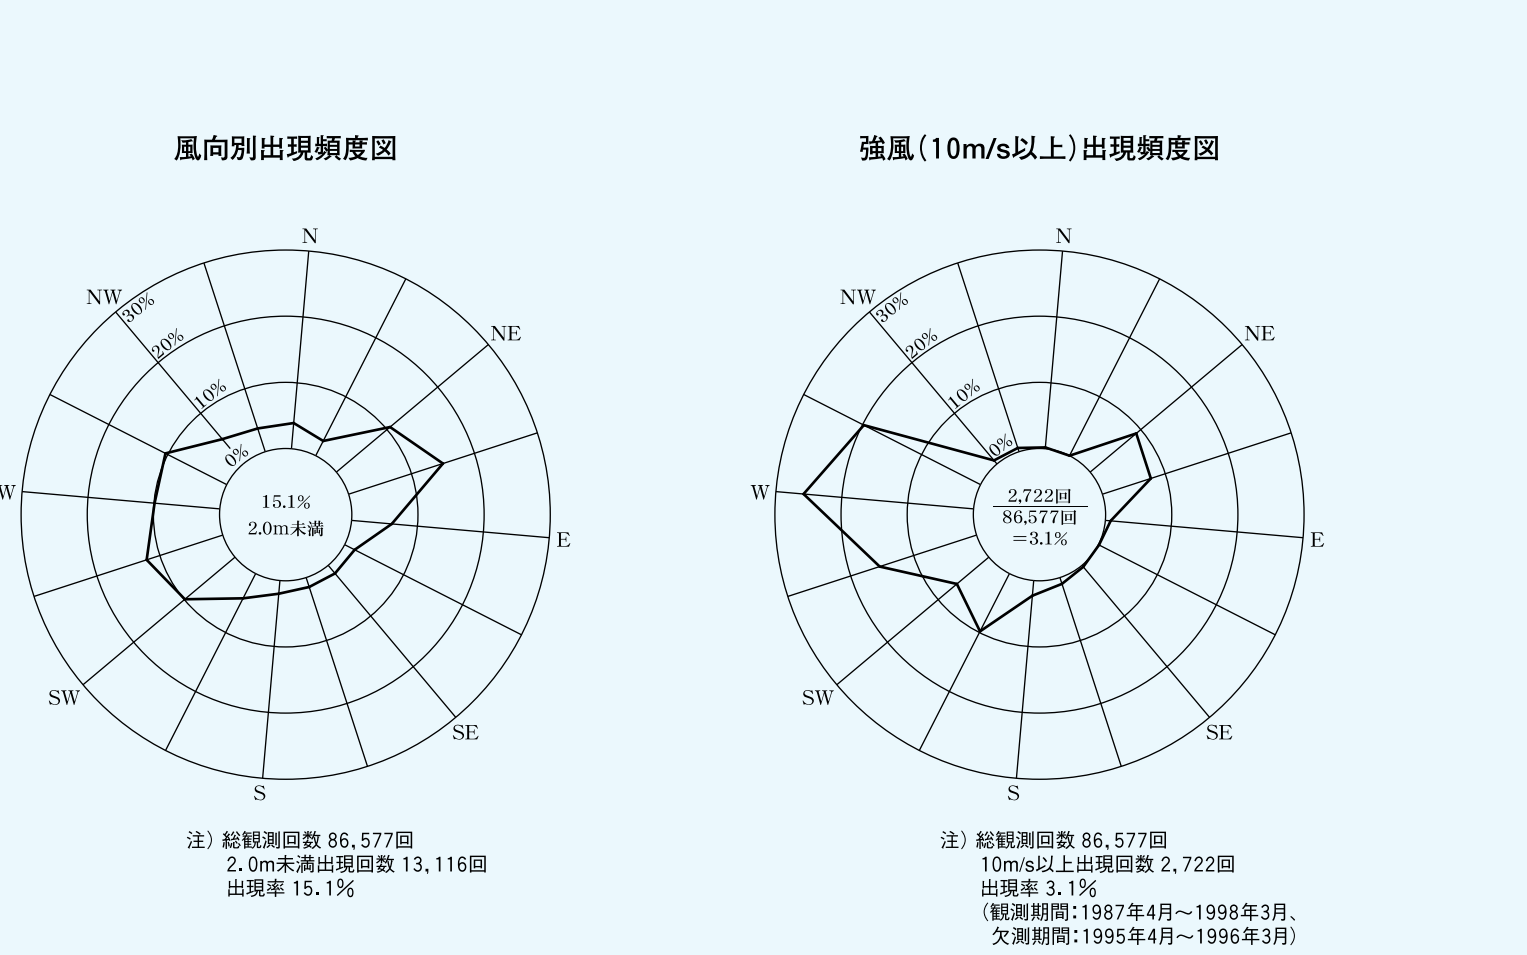

交通政策審議会第 回港湾分科会資料(令和 年 月)