[位置指定]H27-009-3

・表示内容は指定申請時のものであり、現況と相違している場合があります。
・実際の幅員、延長が指定と異なる場合、復元等が必要となりますので、
窓口でご相談下さい。
・指定区域の一部が廃止済の場合がありますので、ご注意ください。

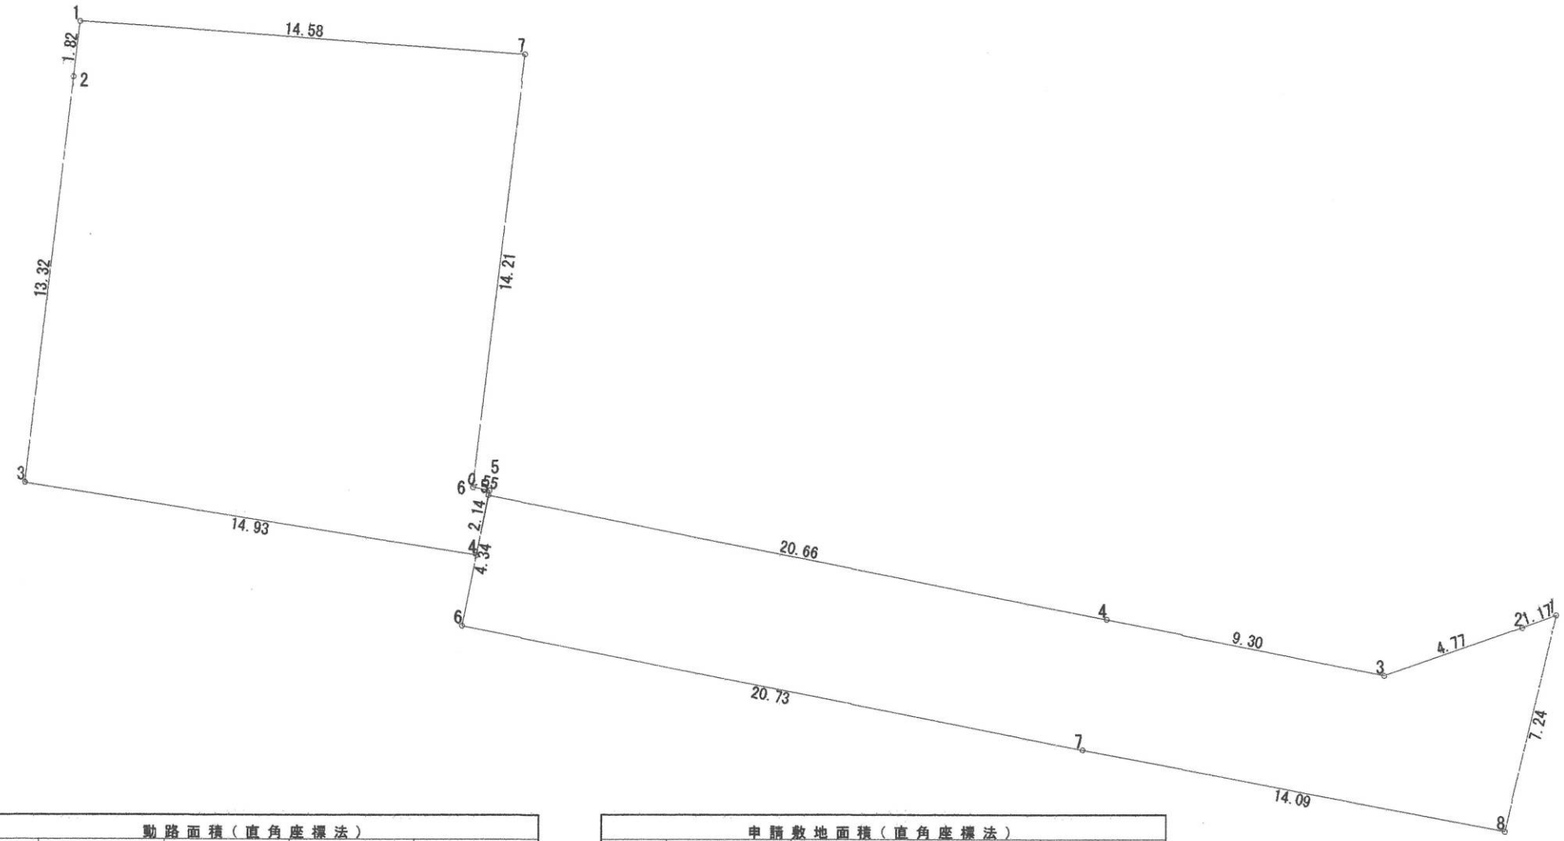

勤路面積（直角座標法）

番号	X座標(m)	Y座標(m)	Y(n+1)-Y(n-1)	倍面積(㎡)
1	21.091	70.013	0.577	12.169507
2	20.690	68.914	-5.610	-116.070900
3	19.120	64.403	-13.637	-260.739440
4	20.936	55.277	-29.397	-615.455592
5	24.969	35.006	-21.124	-527.445156
6	20.711	34.153	19.488	403.615968
7	16.689	54.494	34.184	570.496776
8	14.042	68.337	15.519	217.917798
基準	0.000	0.000	倍面積計	-315.511039
道路面積(㎡)				157.75
(坪)				47.72

申請敷地面積（直角座標法）

番号	X座標(m)	Y座標(m)	Y(n+1)-Y(n-1)	倍面積(㎡)
1	39.511	23.867	-14.764	-583.340404
2	37.702	23.652	-1.765	-66.544030
3	24.467	22.102	13.191	322.744197
4	22.098	36.843	15.159	334.983582
5	24.207	37.261	-0.123	-2.977461
6	24.313	36.720	1.155	28.081515
7	38.431	38.416	-12.853	-493.953643
基準	0.000	0.000	倍面積計	-461.006244
敷地面積(㎡)				230.50
(坪)				69.72

合計面積　387.95㎡

・表示内容は指定申請時のものであり、現況と相違している場合があります。
・実際の幅員、延長が指定と異なる場合、復元等が必要となりますので、
窓口でご相談下さい。
・指定区域の一部が廃止済の場合がありますので、ご注意ください。

PROJECT TITLE 西区玉津町今津位置指定	中田建築設計事務所	MANAGER	DESIGNER	DRAWN BY	DRAWING TITLE 求積図	SHEET NO 4
MEMO		DATE	DATE 2014/05/29	DATE 2015/09/14	SCALE 1/200	