・表示内容は指定申請時のものであり、現況と相違している場合があります。
・実際の幅員、延長が指定と異なる場合、復元等が必要となりますので、
窓口でご相談下さい。
・指定区域の一部が廃止済の場合がありますので、ご注意ください。

[位置指定]H26-006-2(2/2)

位置図

S=1:2500

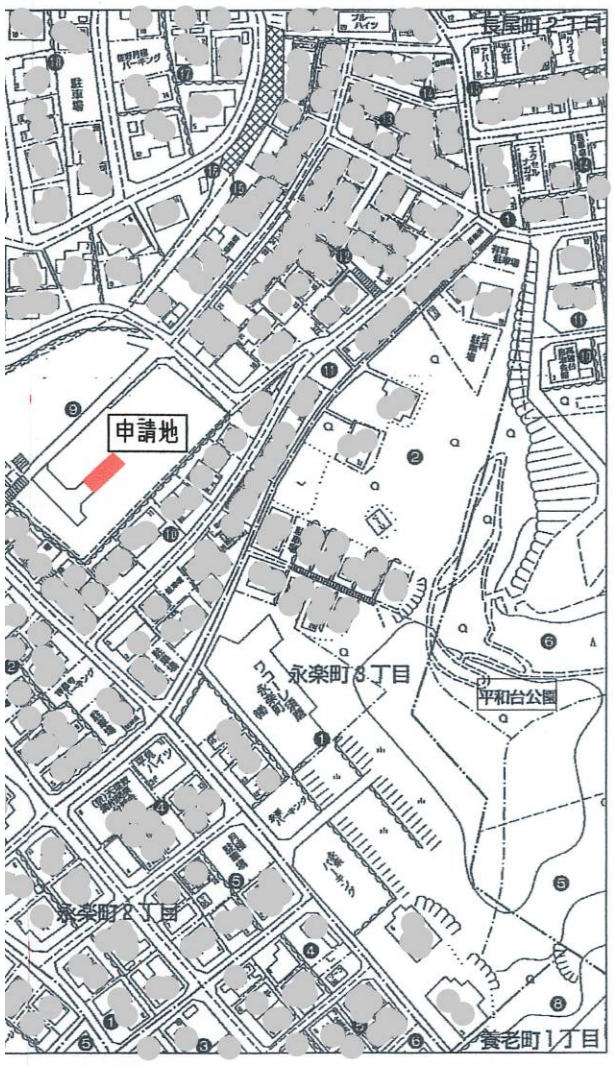

土地所在地(字限図)

S=1:500

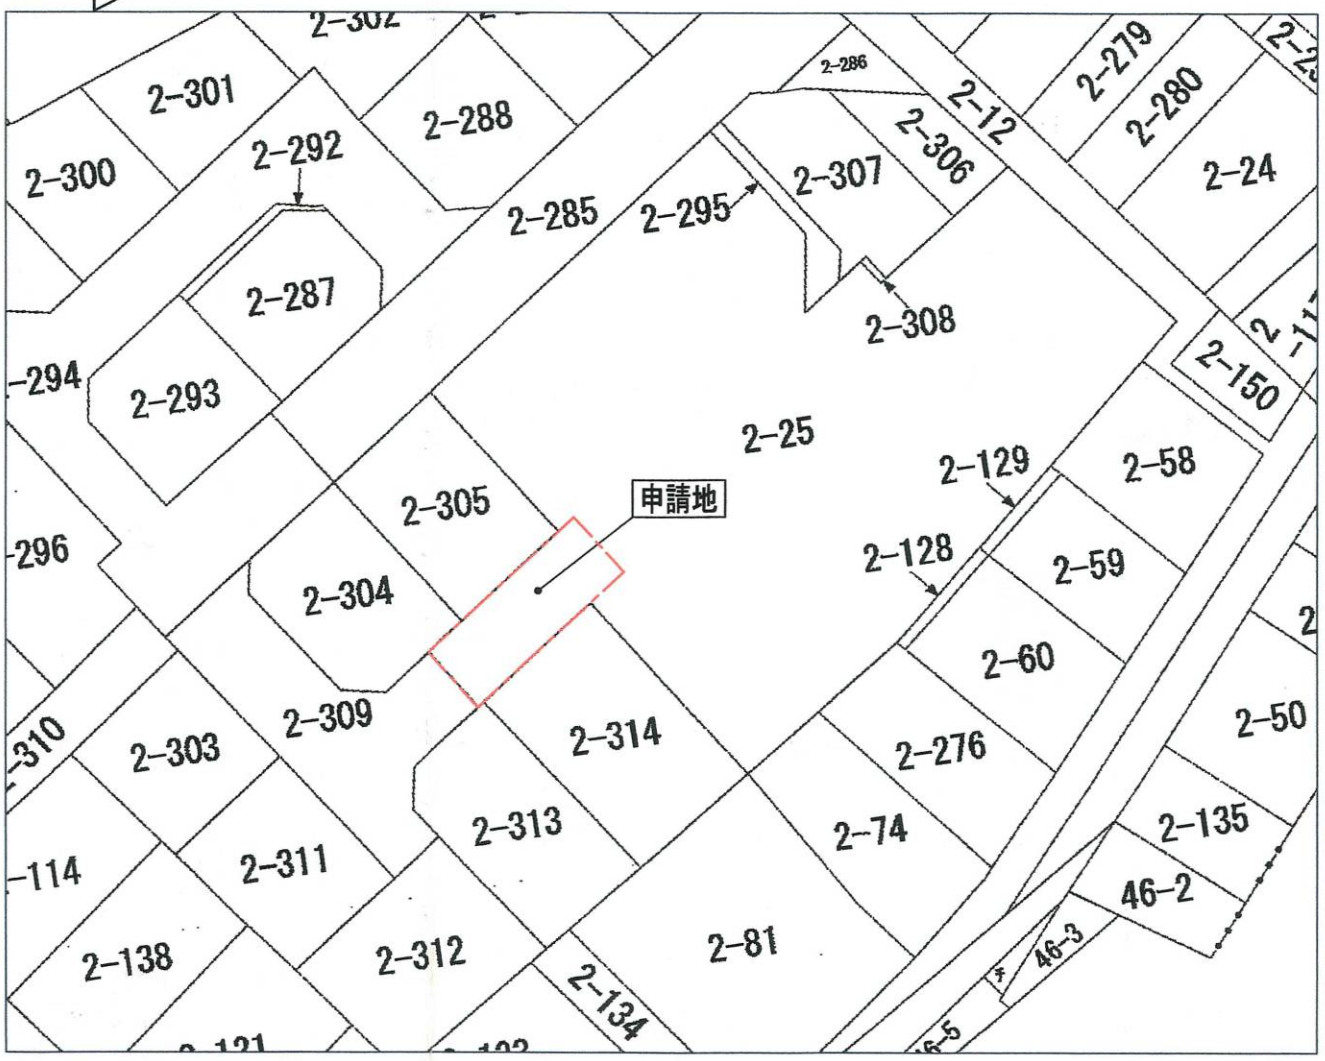

神戸地方法務局須磨出張所 備付字限図転写し合成
平成 25年 2月 10日
氏名 (有)ディ・アペックス

道路計画平面図

S=1:250

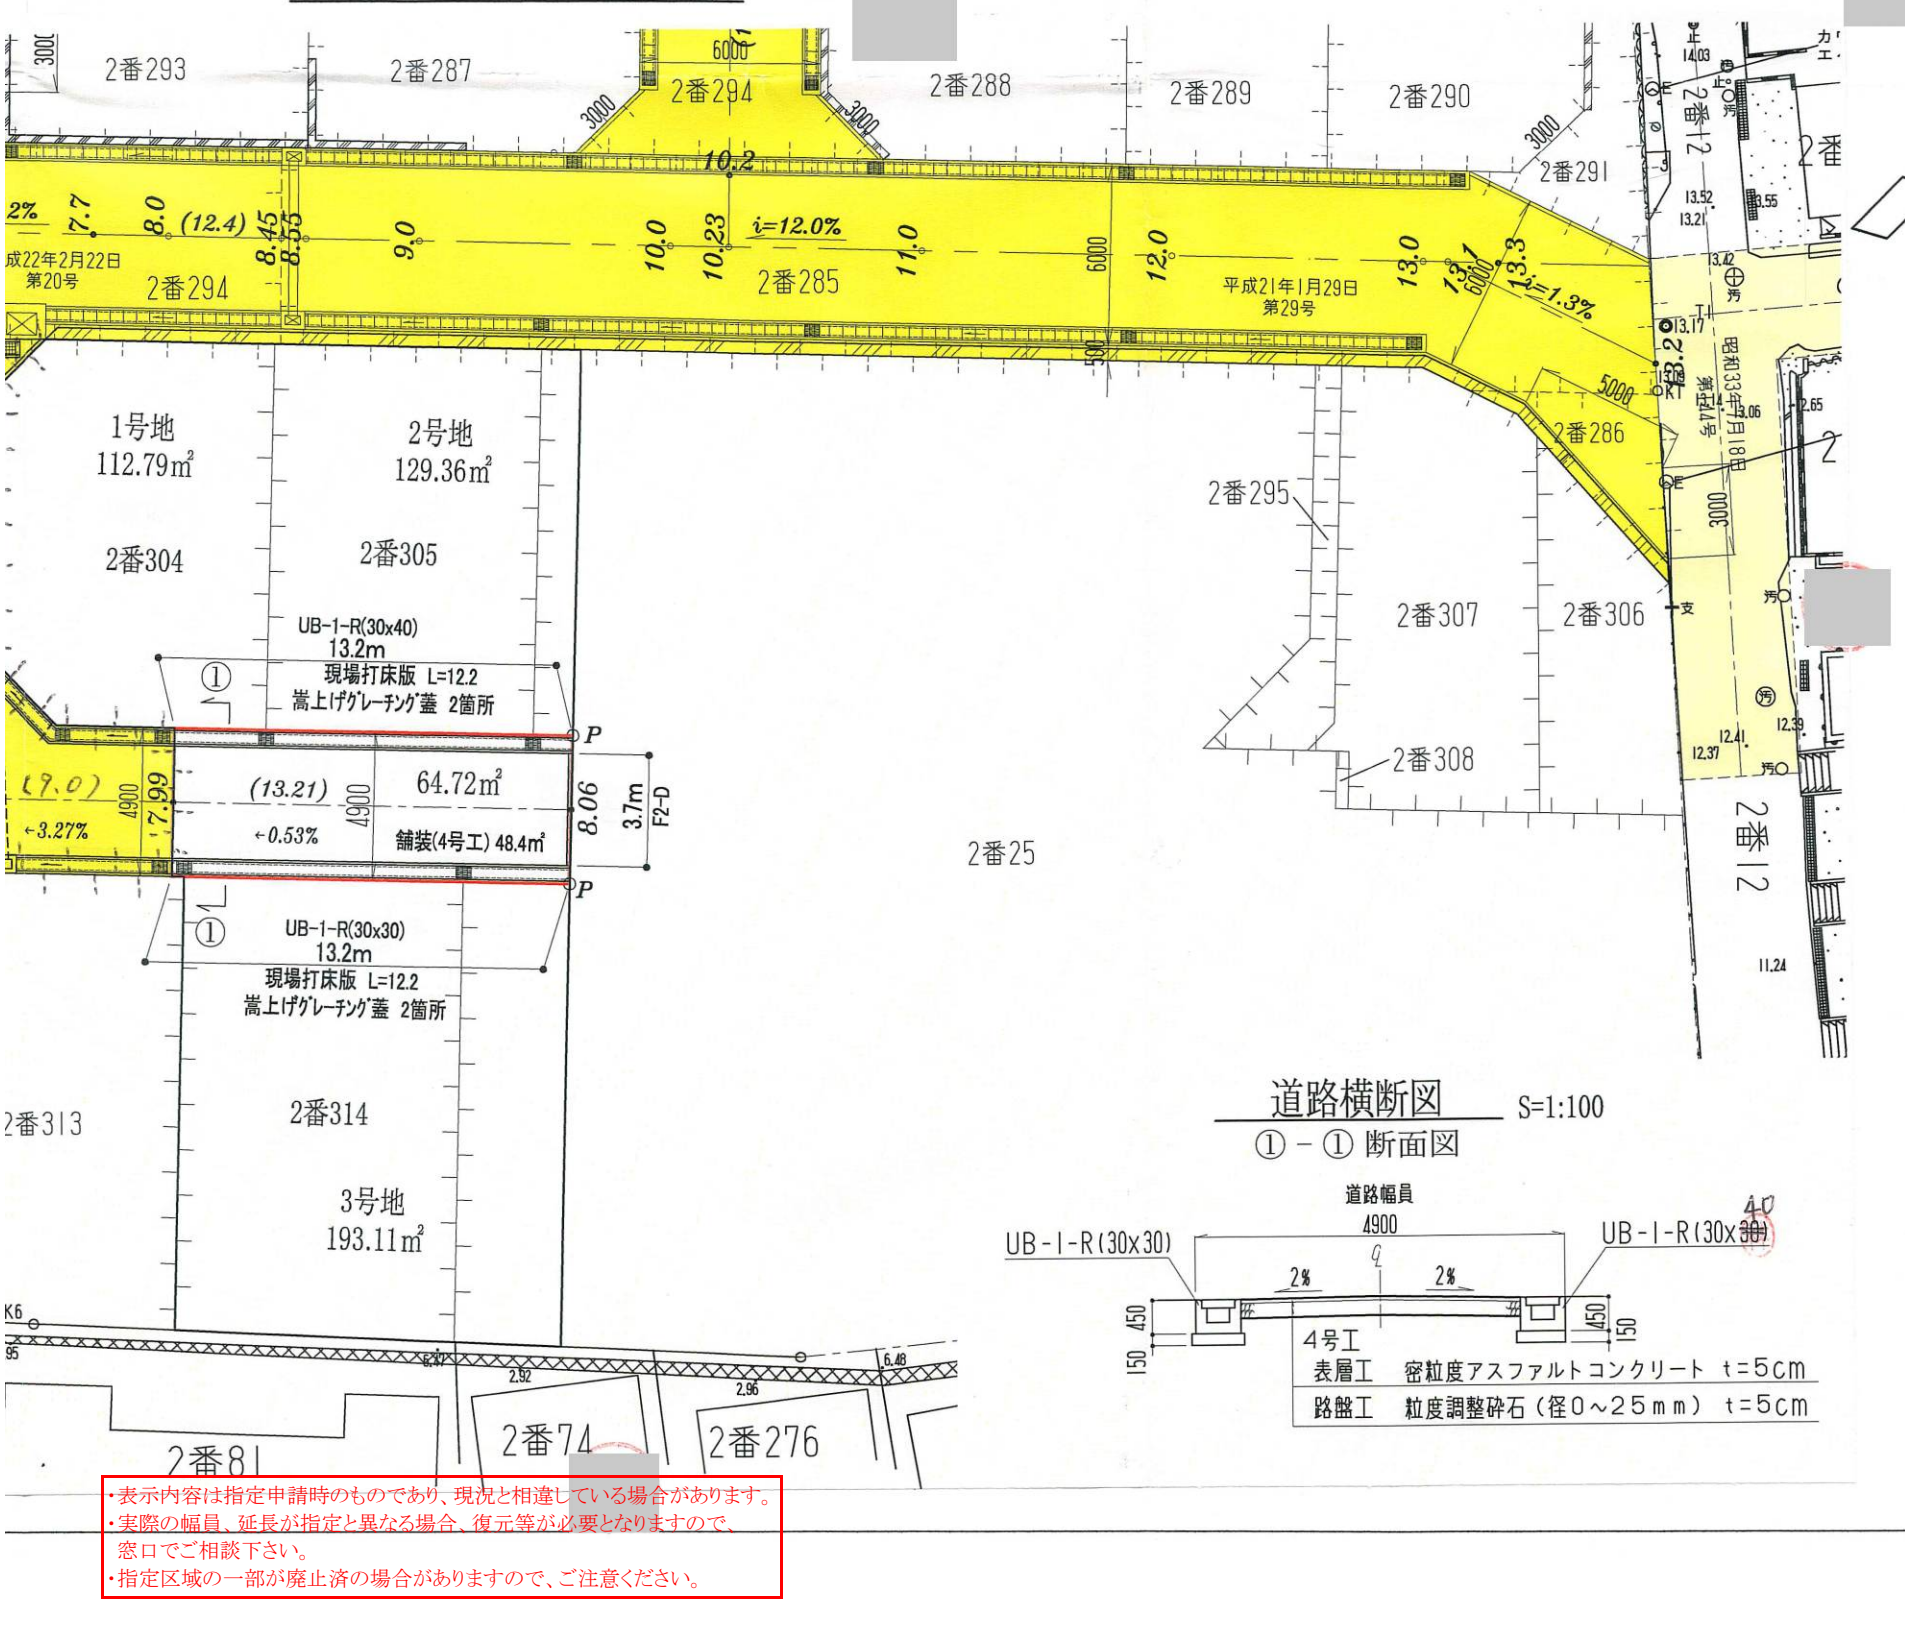

道路横断図

S=1:100

① - ① 断面図

・表示内容は指定申請時のものであり、現況と相違している場合があります。
・実際の幅員、延長が指定と異なる場合、復元等が必要となりますので、
窓口でご相談下さい。
・指定区域の一部が廃止済の場合がありますので、ご注意ください。