



換地図兼確定図

神戸市北区山の街の一部(1街区)

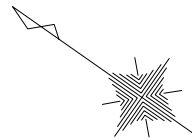

縮尺1/800

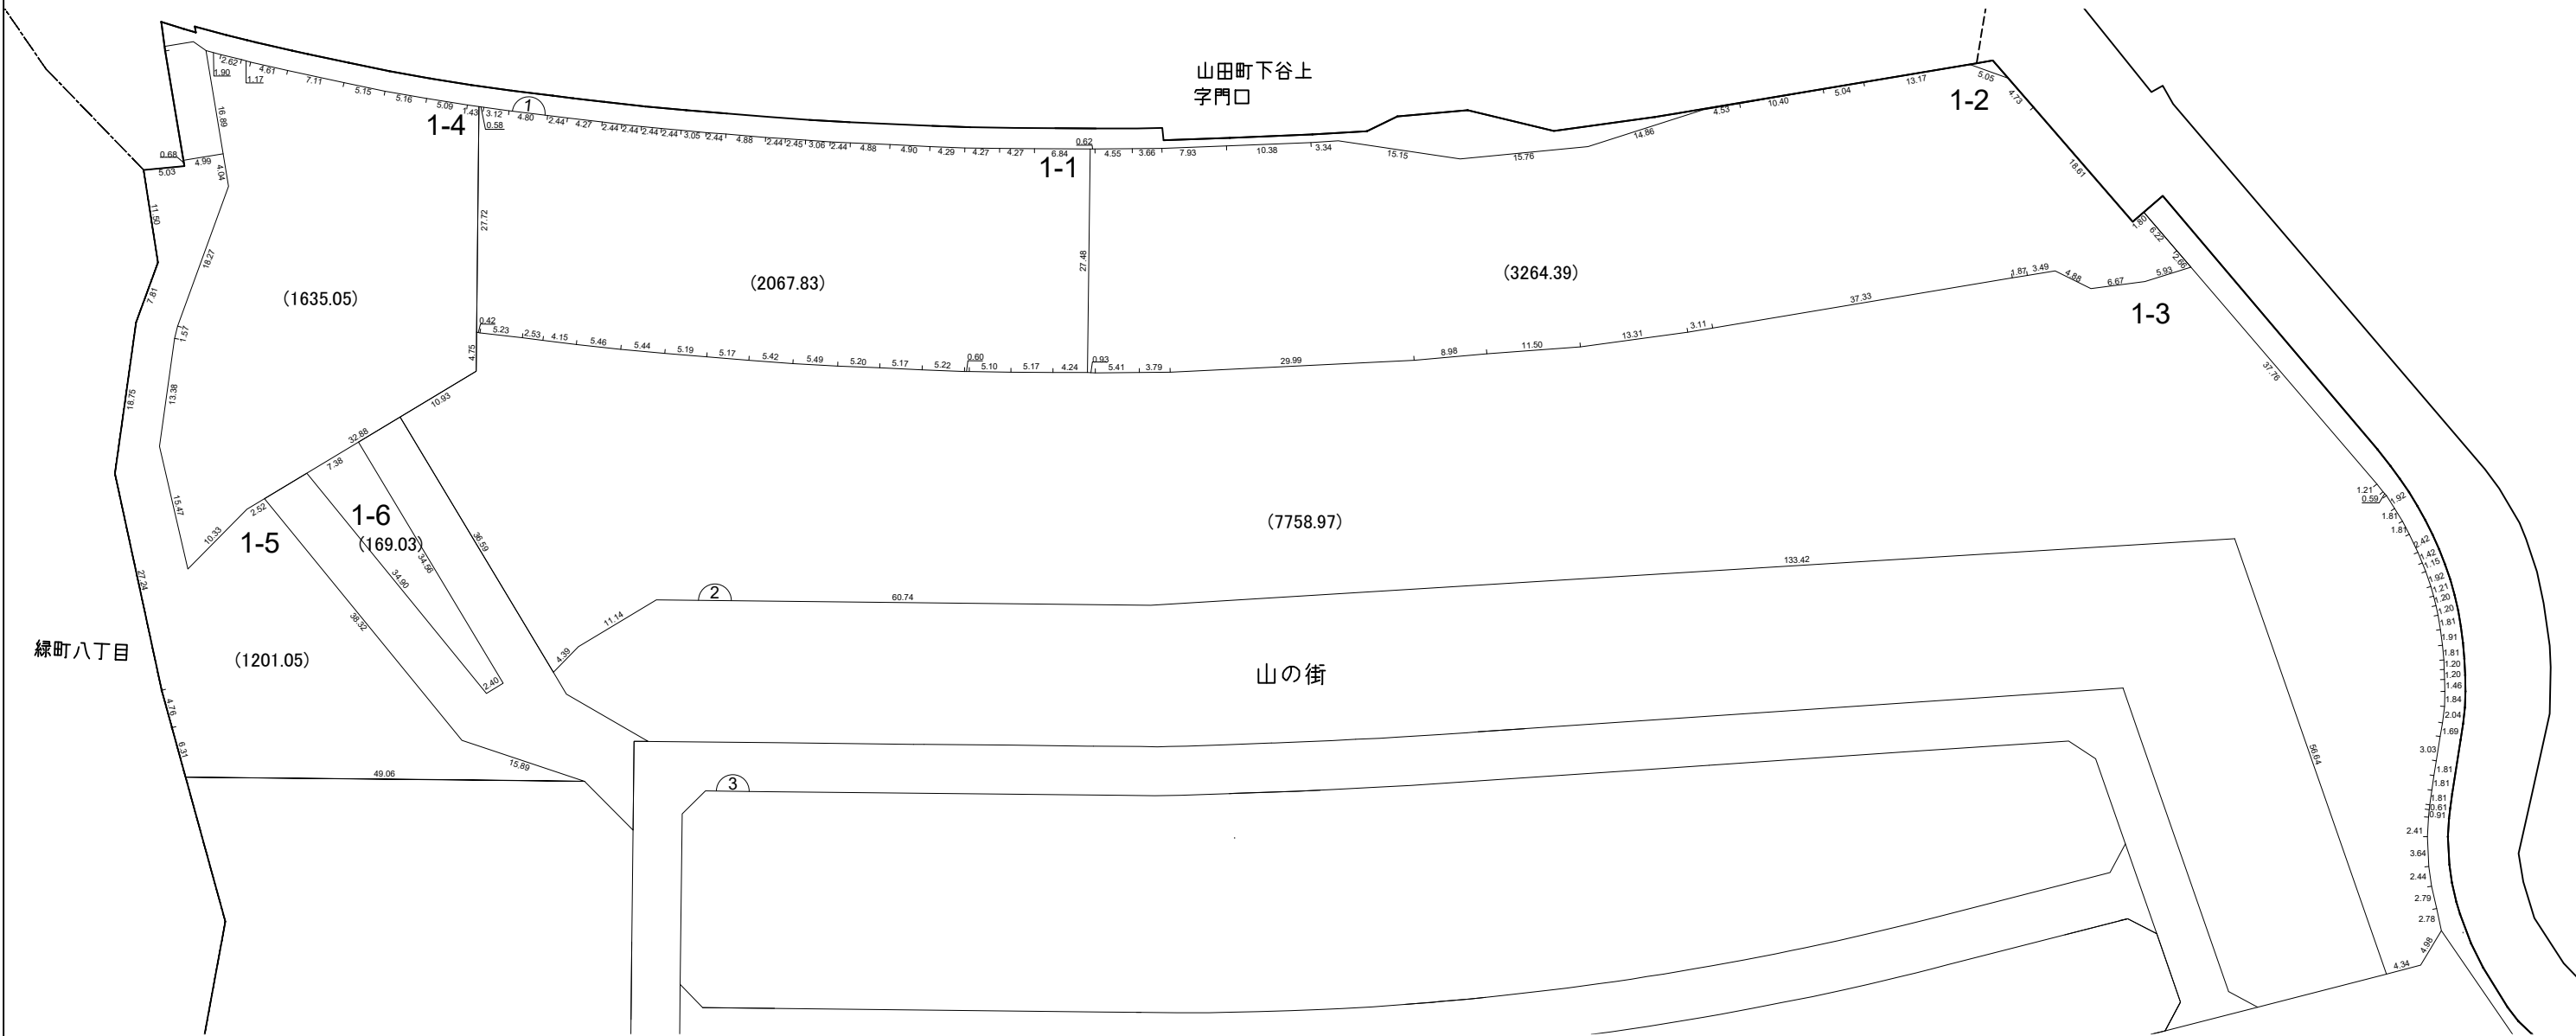


凡 例

記 号	備 考
	施行地区界
	町界
	字界
	筆界
	街区番号

地積は㎡、辺長はmを示す


換地図兼確定図

神戸市北区山の街の一部（2街区）

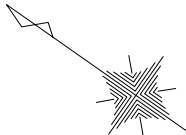

縮尺1/600

山の街

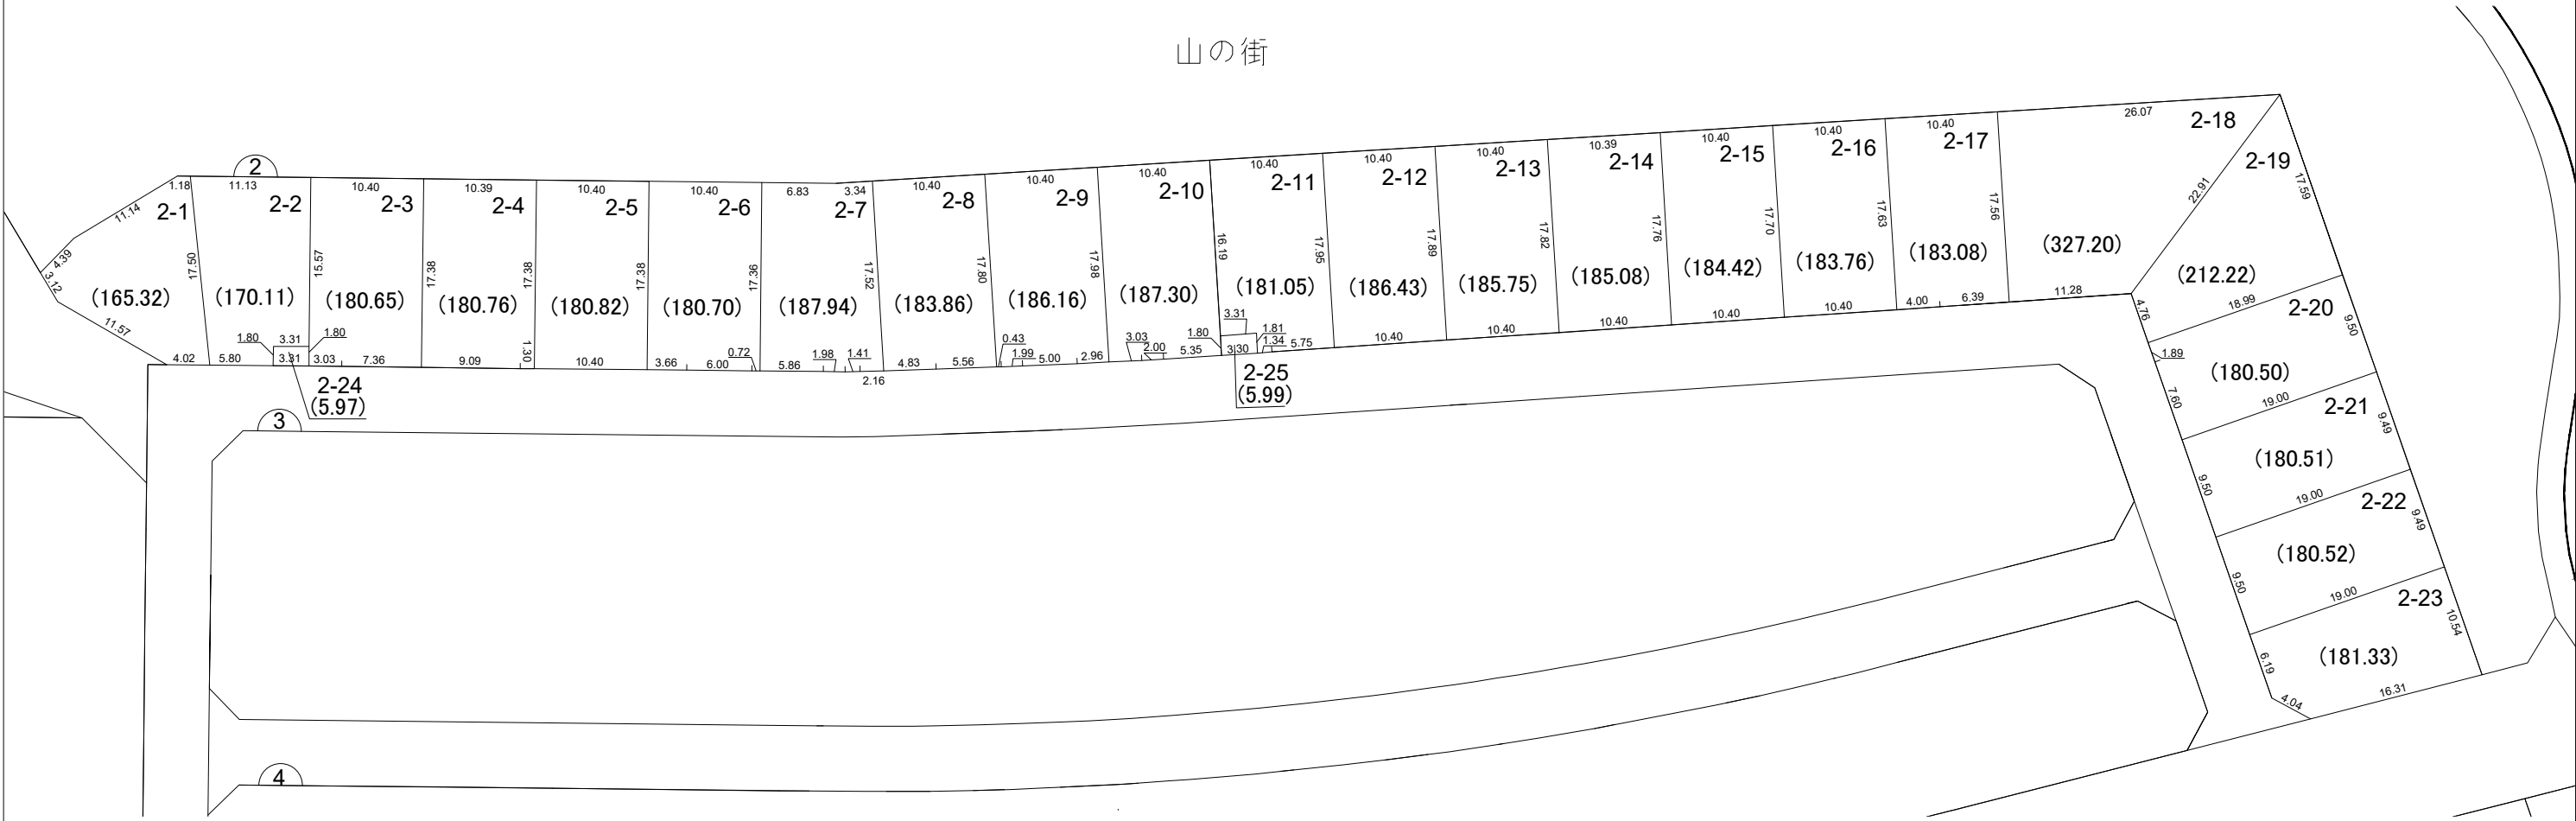


凡 例

記 号	備 考
	施行地区界
	町界
	字界
	筆界
	街区番号


地積は㎡、辺長はmを示す

換地図兼確定図

神戸市北区山の街の一部(3街区)

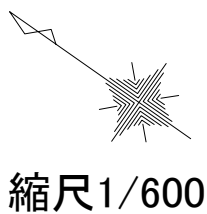

山の街

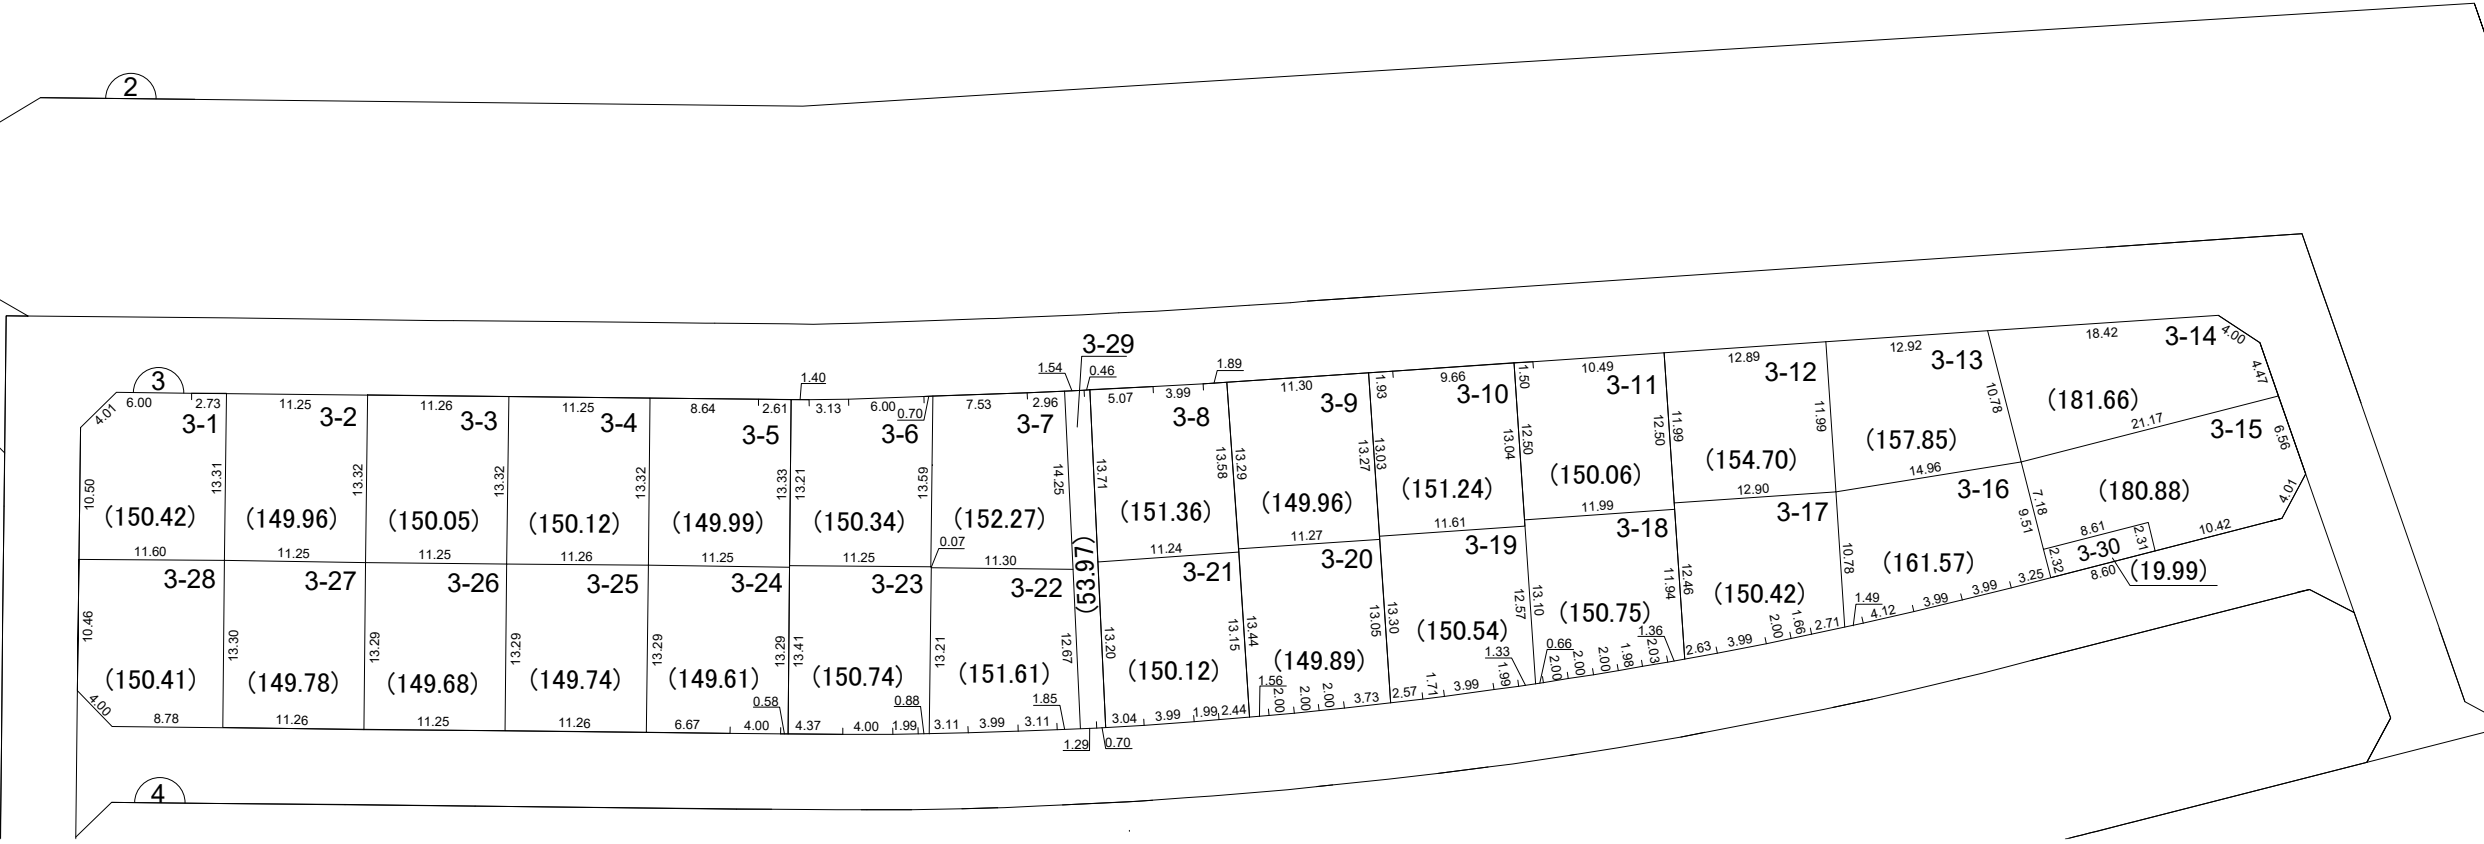


凡 例

記 号	備 考
	施行地区界
	町界
	字界
	筆界
	街区番号


地積は㎡、辺長はmを示す

換地図兼確定図

神戸市北区山の街の一部(4街区)

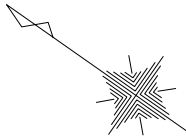

縮尺1/700

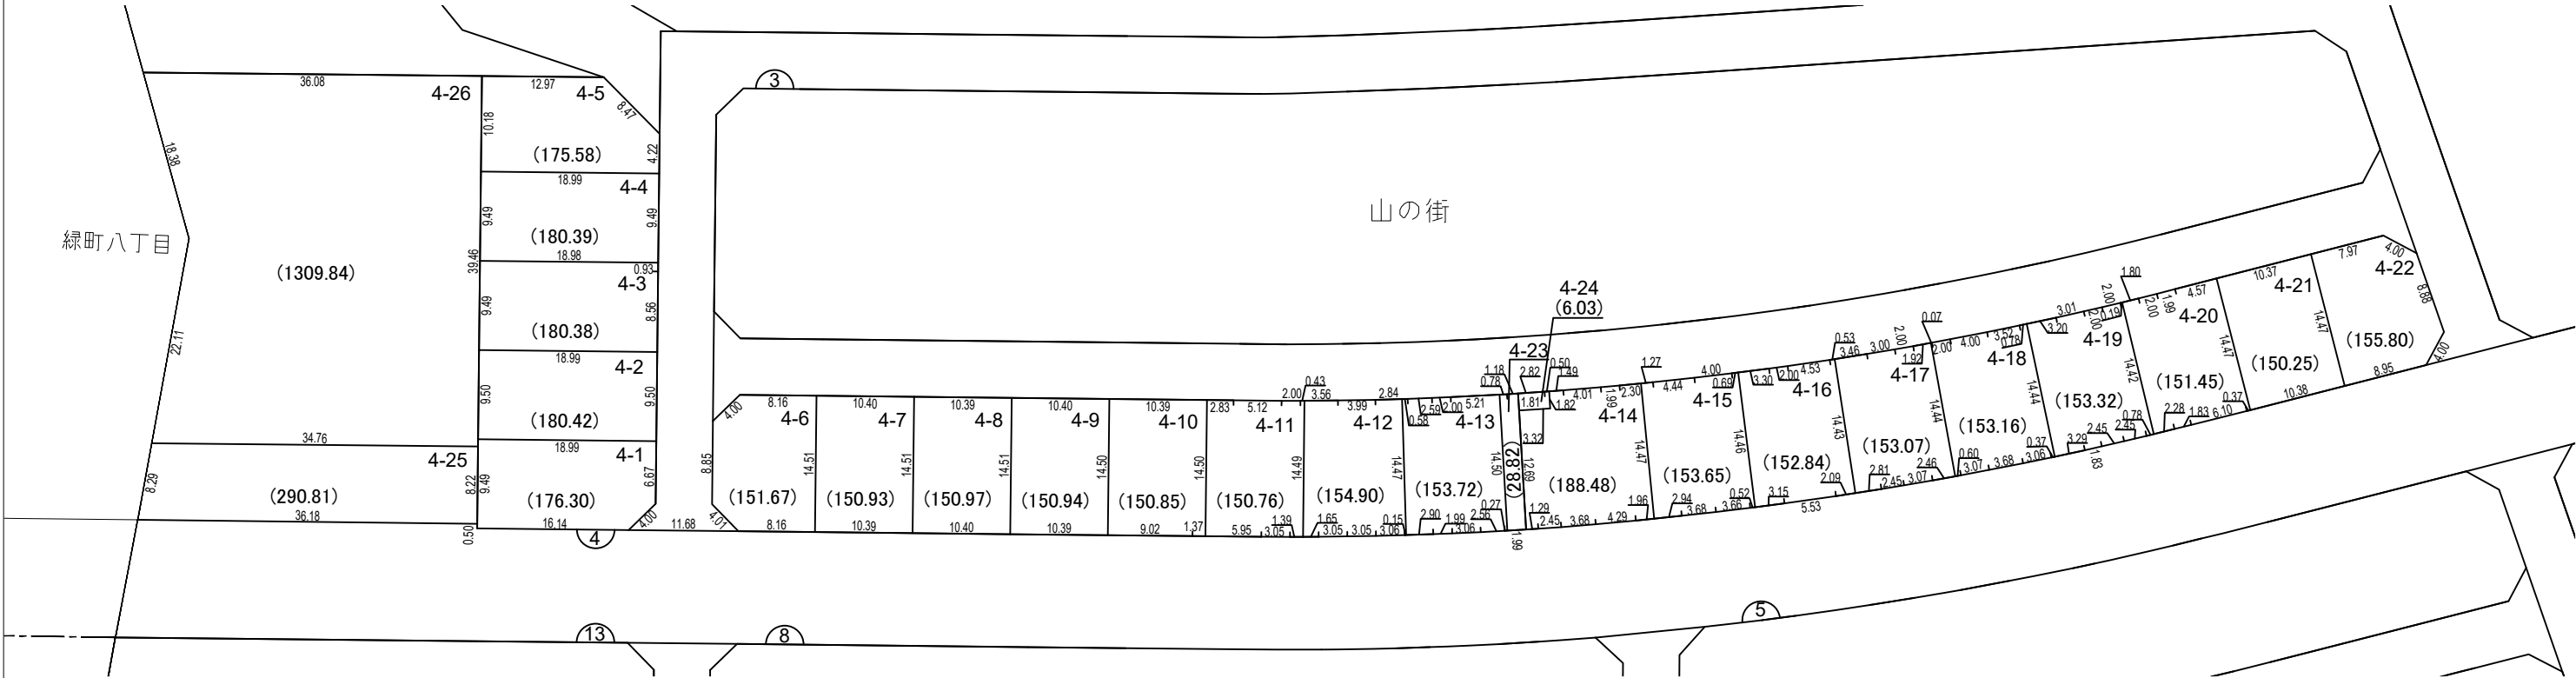


凡 例

記 号	備 考
	施行地区界
	町界
	字界
	筆界
	街区番号

地積は㎡、辺長はmを示す

換地図兼確定図

神戸市北区山の街の一部(5街区)

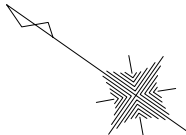

縮尺1/700




凡 例

記 号	備 考
	施行地区界
	町界
	字界
	筆界
	街区番号


地積は㎡、辺長はmを示す

換地図兼確定図

神戸市北区山の街の一部(6街区)

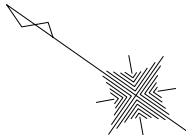

縮尺1/400

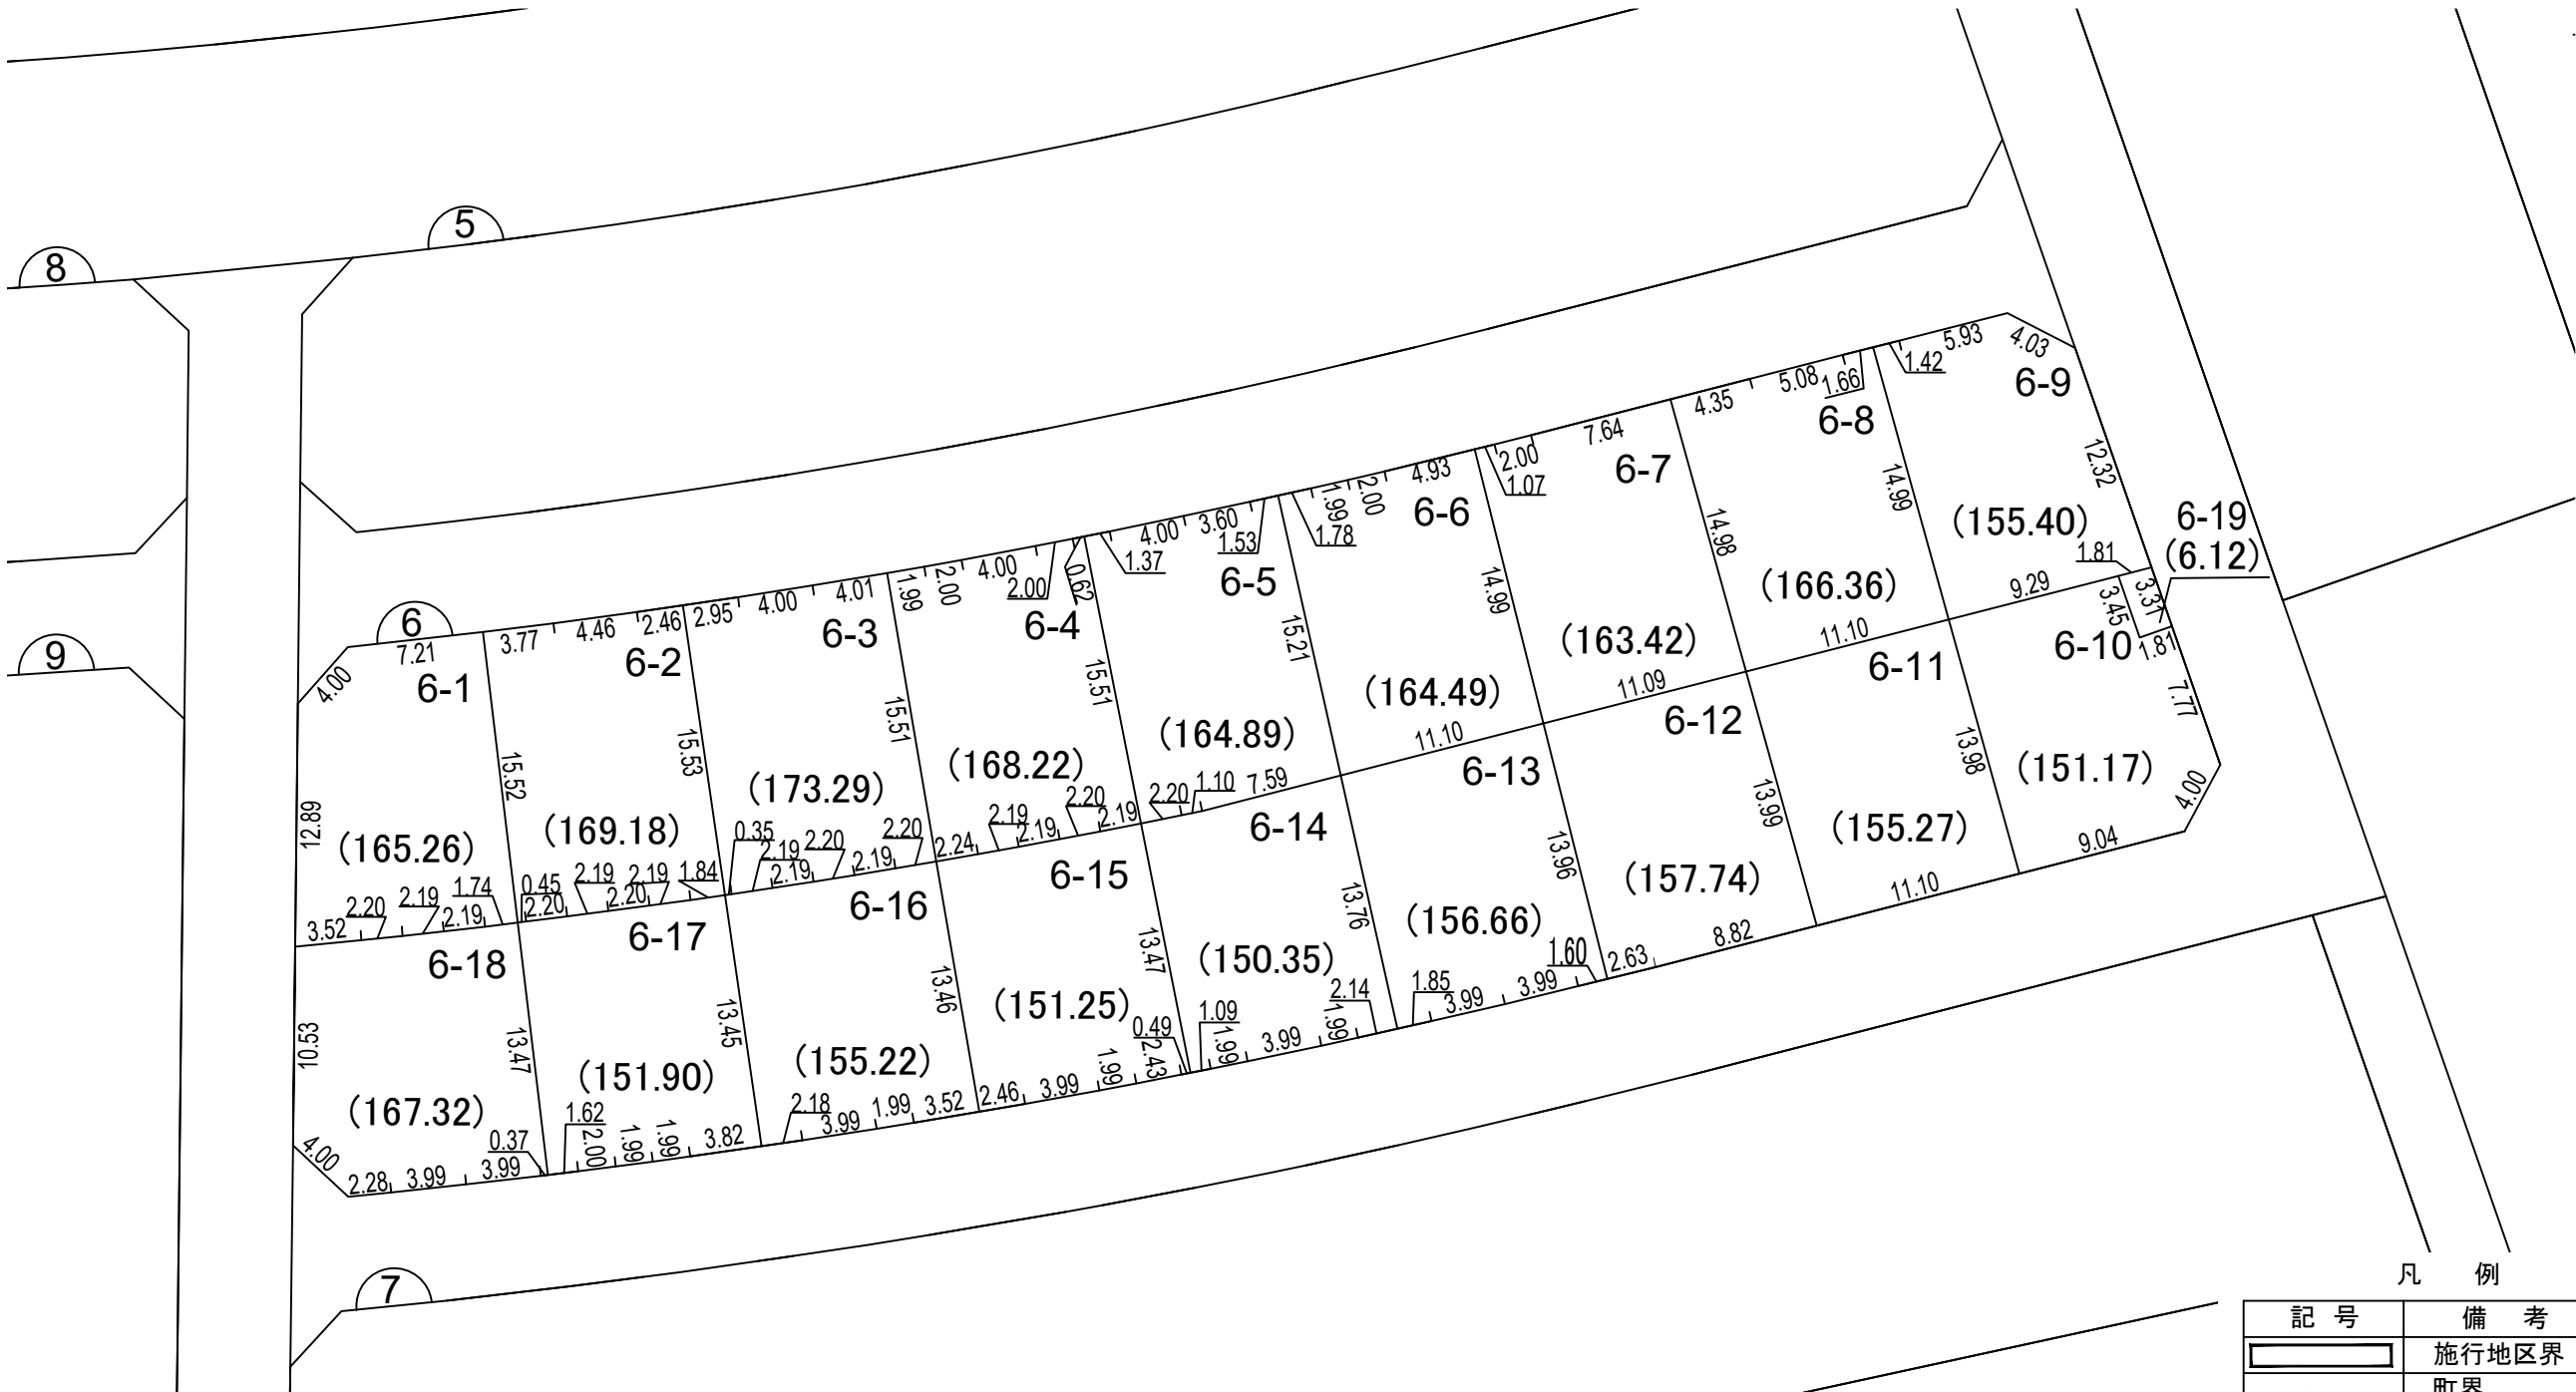


凡 例

記 号	備 考
	施行地区界
	町界
	字界
	筆界
	街区番号


地積は㎡、辺長はmを示す

換地図兼確定図

神戸市北区山の街の一部（7街区）

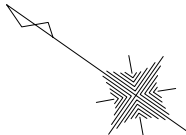

縮尺1/800


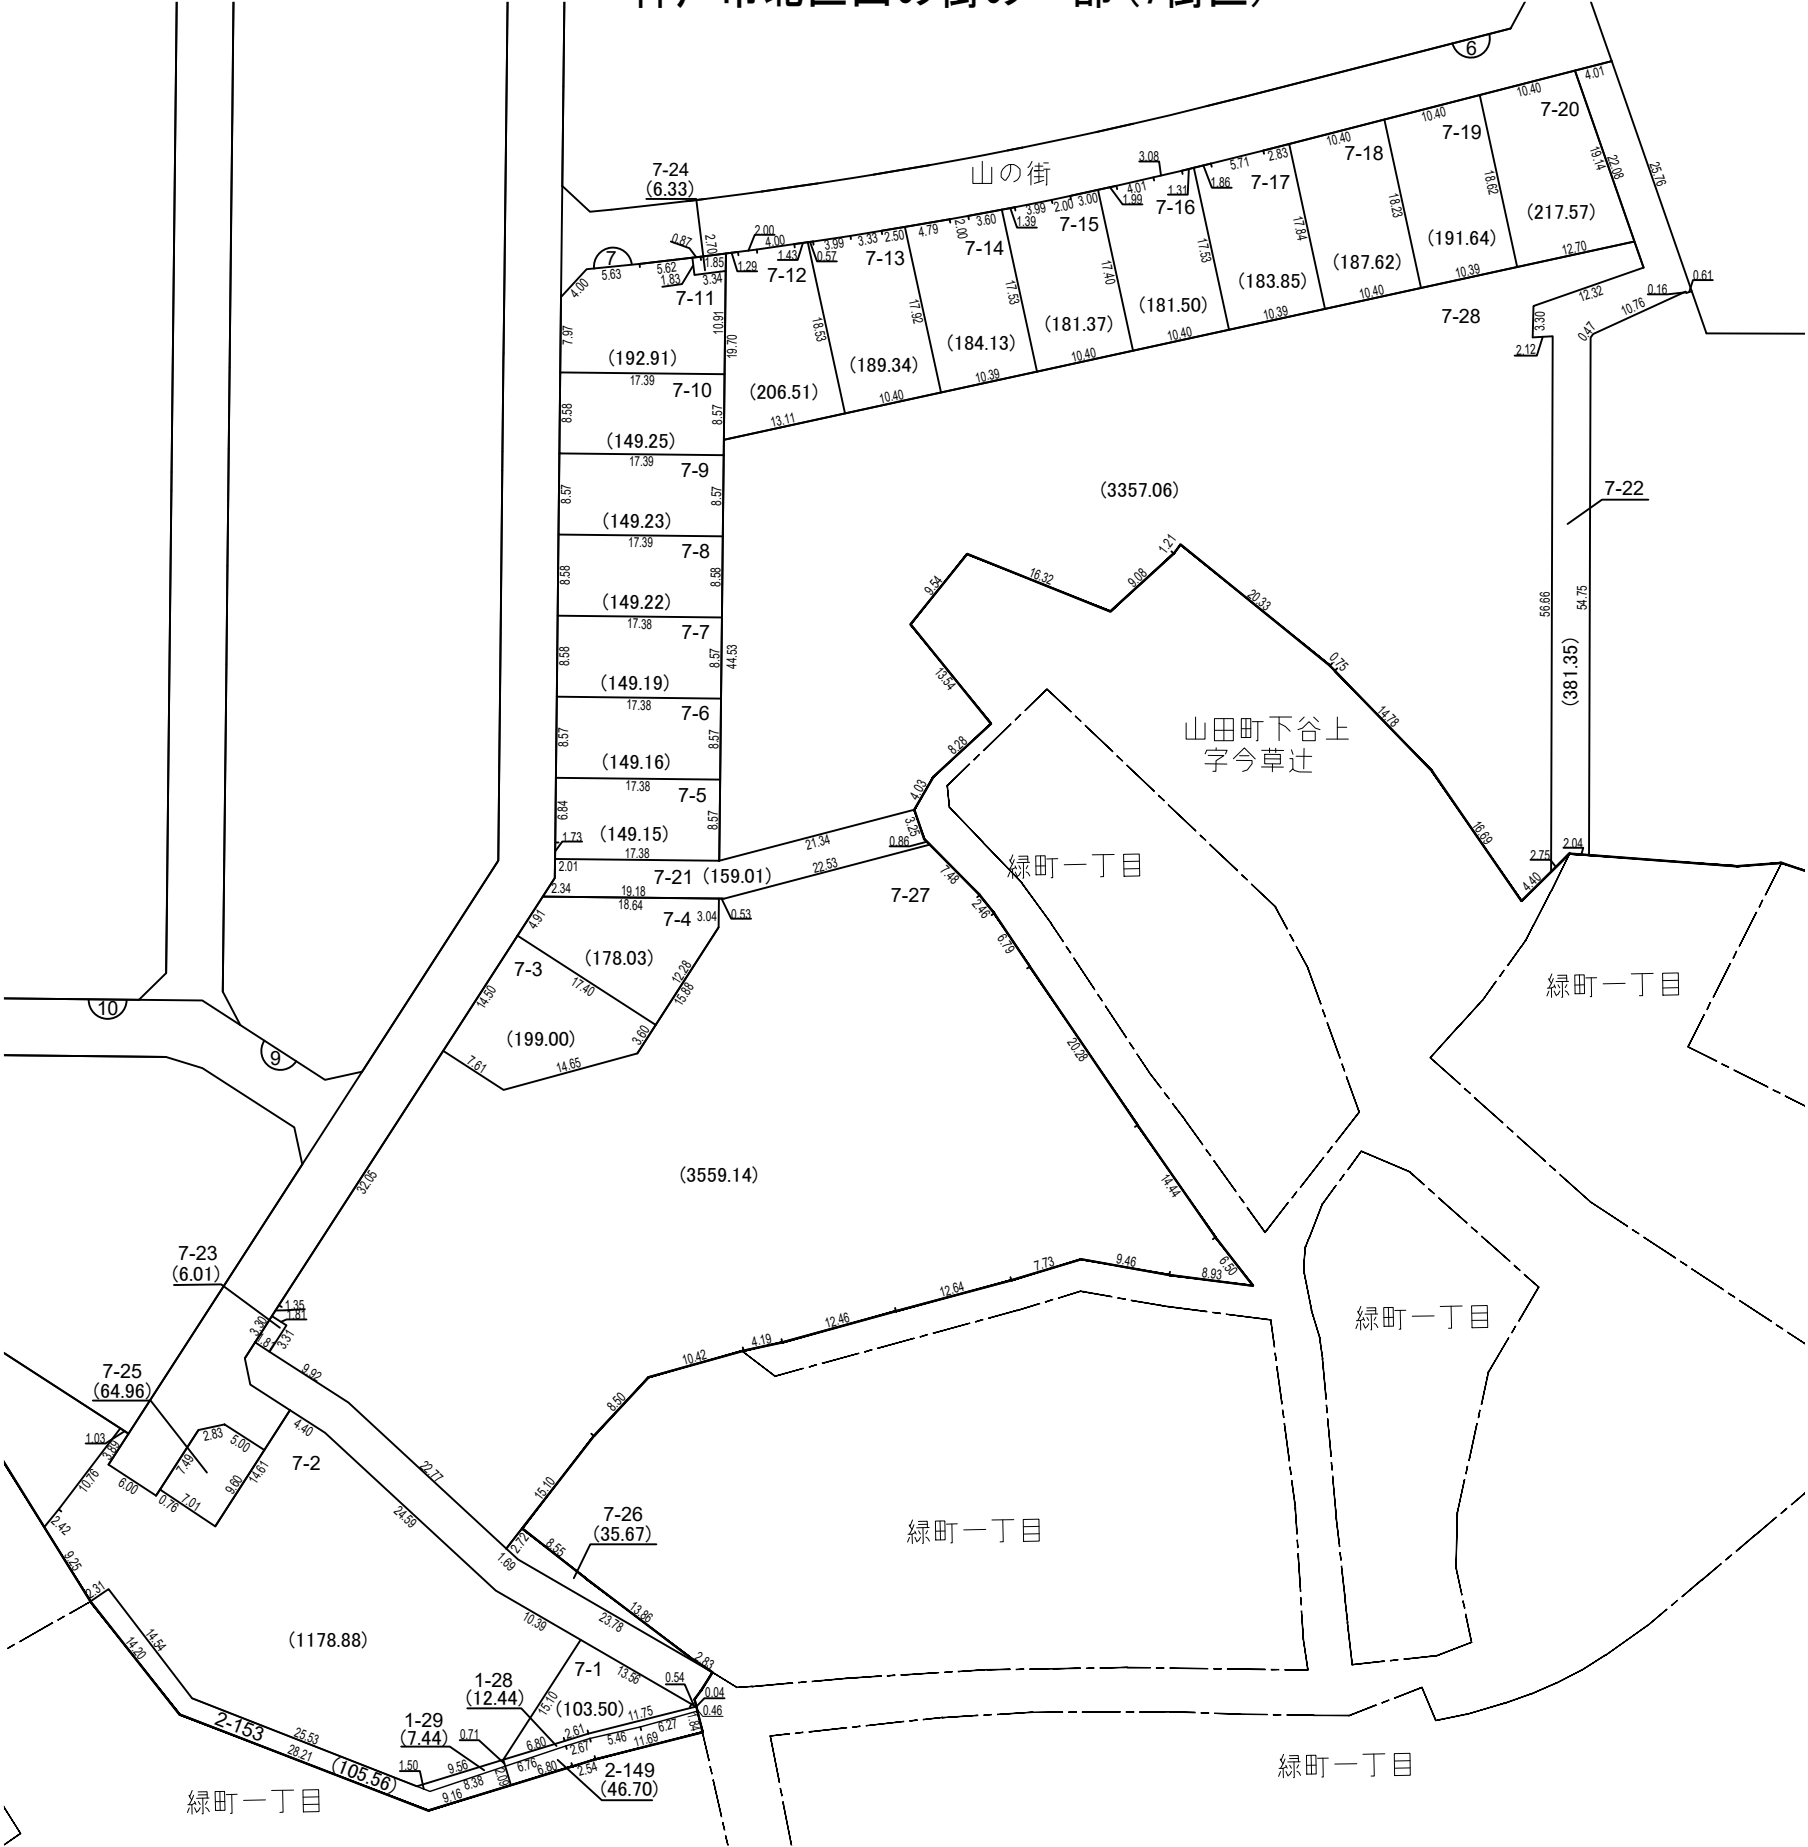


凡 例	
記 号	備 考
	施行地区界
	町界
	字界
	筆界
	街区番号

地積は㎡、辺長はmを示す

換地図兼確定図

神戸市北区山の街の一部（8街区）

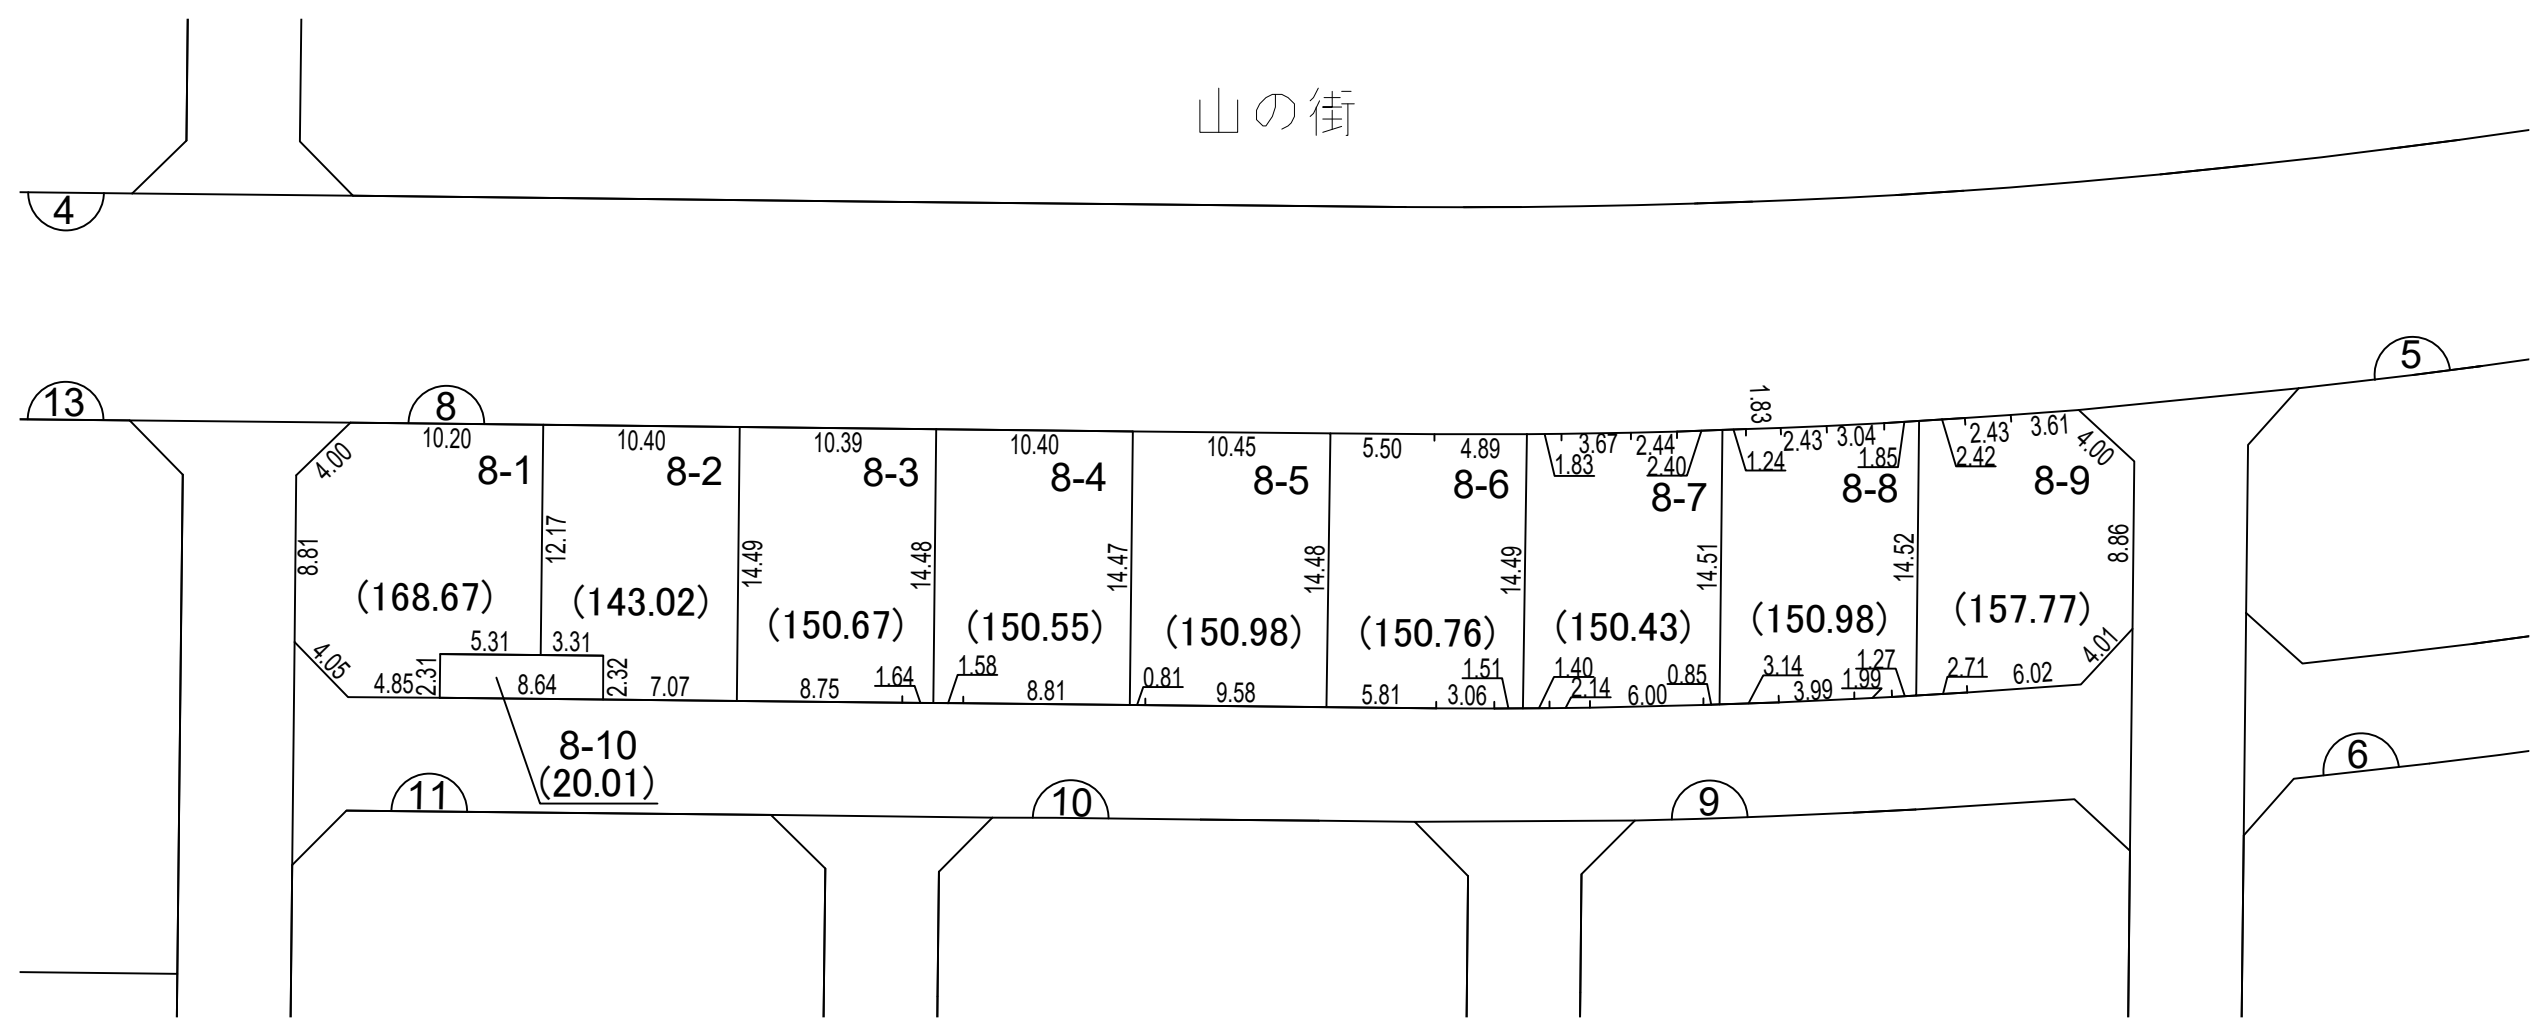
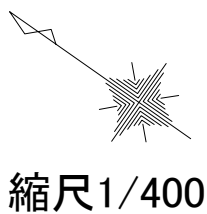


凡 例	
記 号	備 考
	施行地区界
	町界
	字界
	筆界
	街区番号

地積は㎡、辺長はmを示す

換地図兼確定図

神戸市北区山の街の一部(9街区)

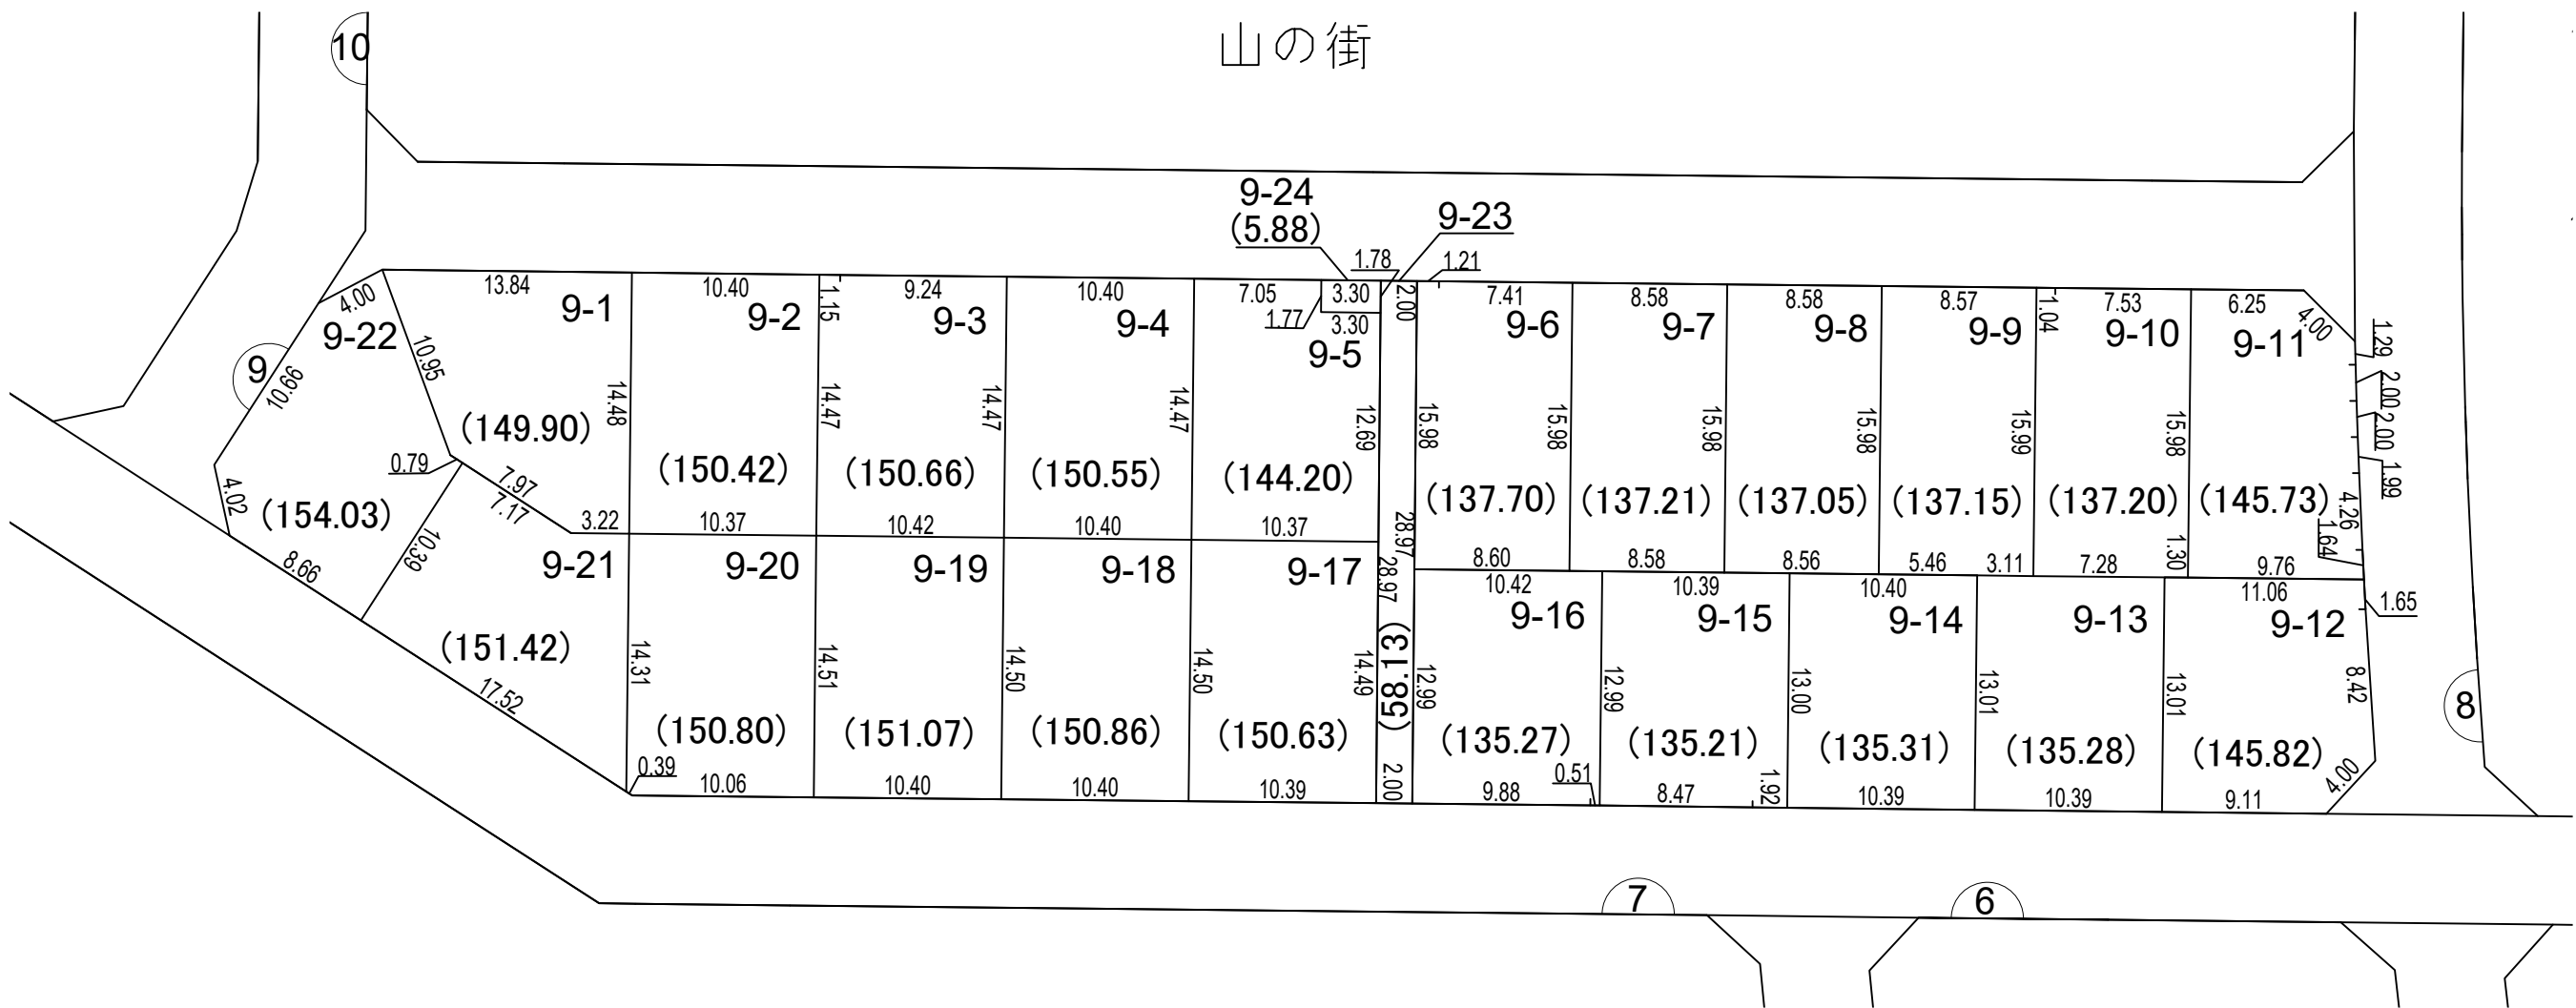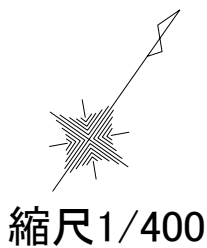



凡 例

記 号	備 考
	施行地区界
	町界
	字界
	筆界
	街区番号

地積は㎡、辺長はmを示す

換地図兼確定図

神戸市北区山の街の一部（10街区）

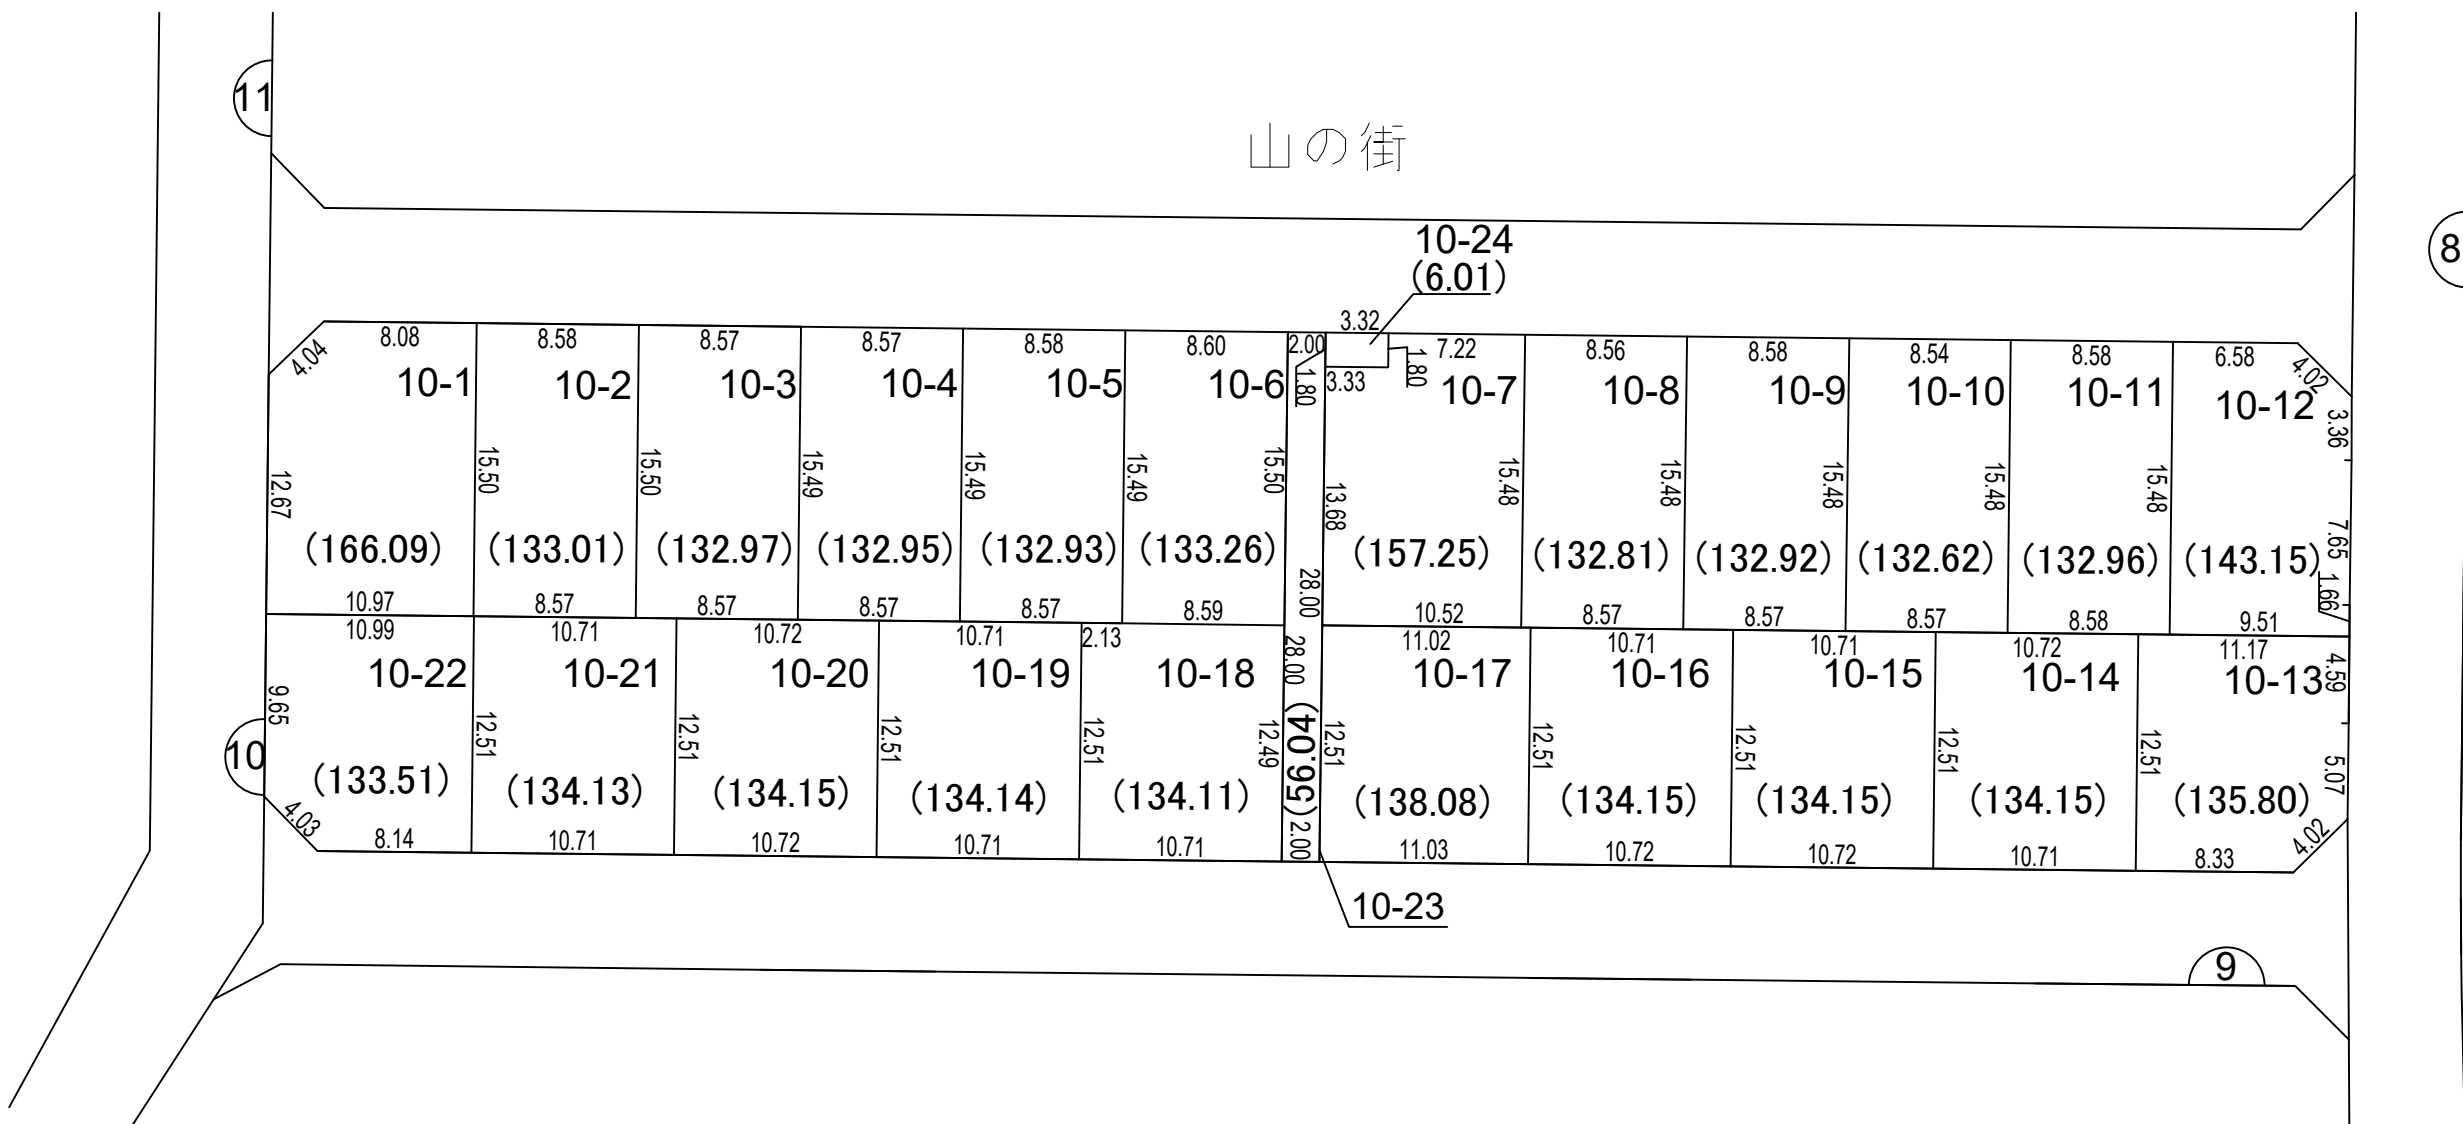
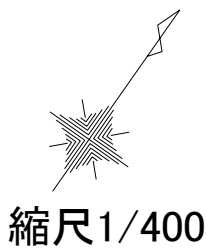


凡 例	
記 号	備 考
	施行地区界
	町界
	字界
	筆界
	街区番号

地積は㎡、辺長はmを示す

換地図兼確定図

神戸市北区山の街の一部（11街区）

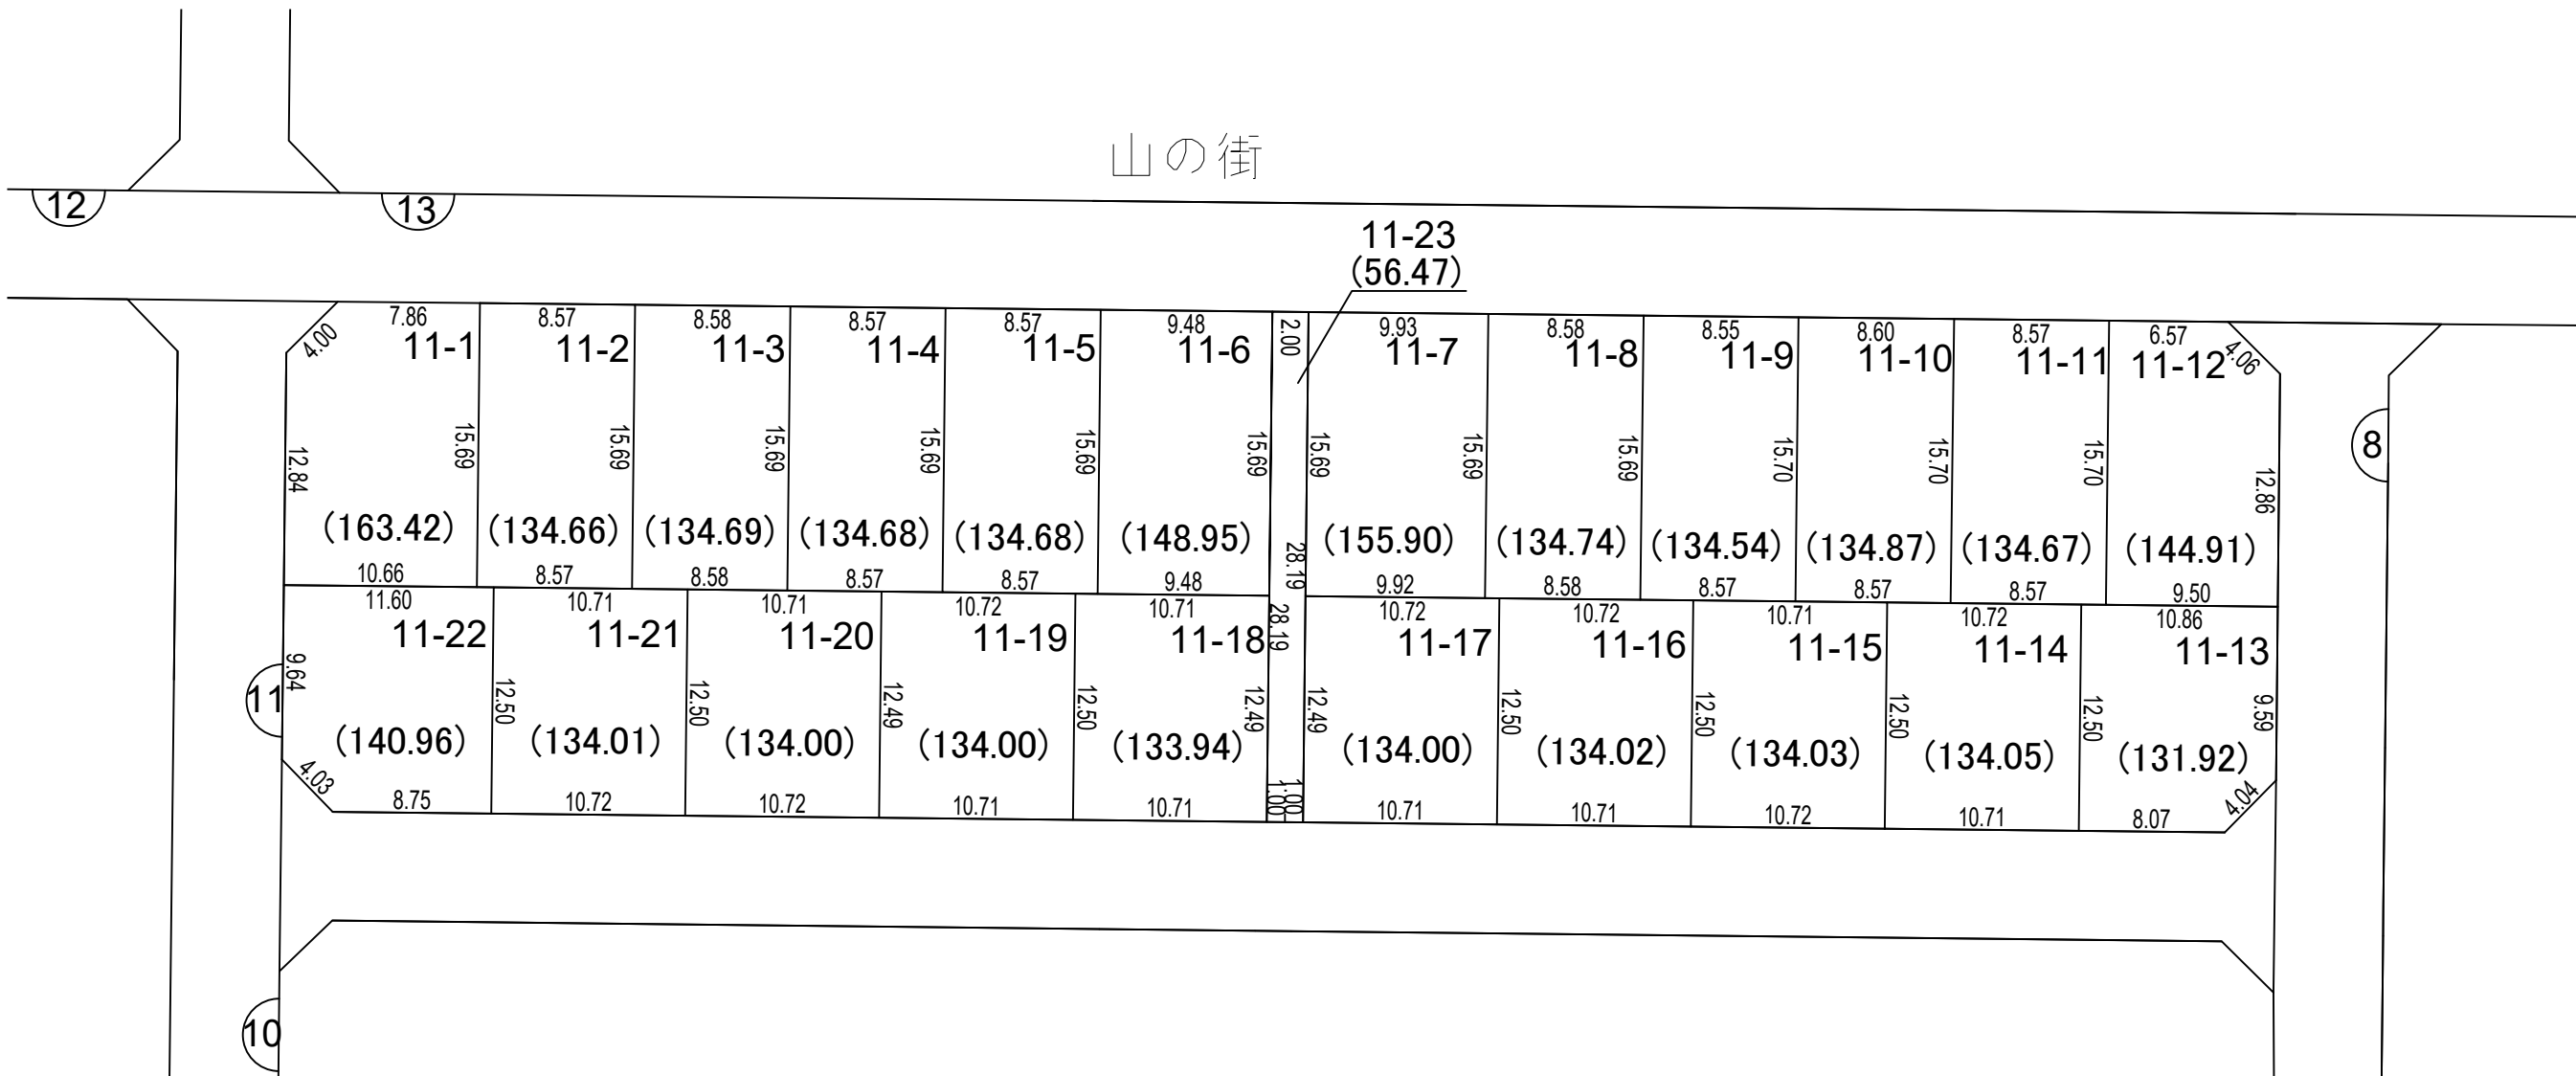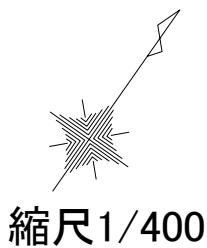


凡 例	
記 号	備 考
	施行地区界
	町界
	字界
	筆界
	街区番号

地積は㎡、辺長はmを示す

換地図兼確定図

神戸市北区山の街の一部（12街区）

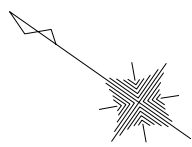

縮尺1/500





凡 例	
記 号	備 考
	施行地区界
	町界
	字界
	筆界
	街区番号

地積は㎡、辺長はmを示す

換地図兼確定図

神戸市北区山の街の一部(13街区)
神戸市北区緑町三丁目の一部

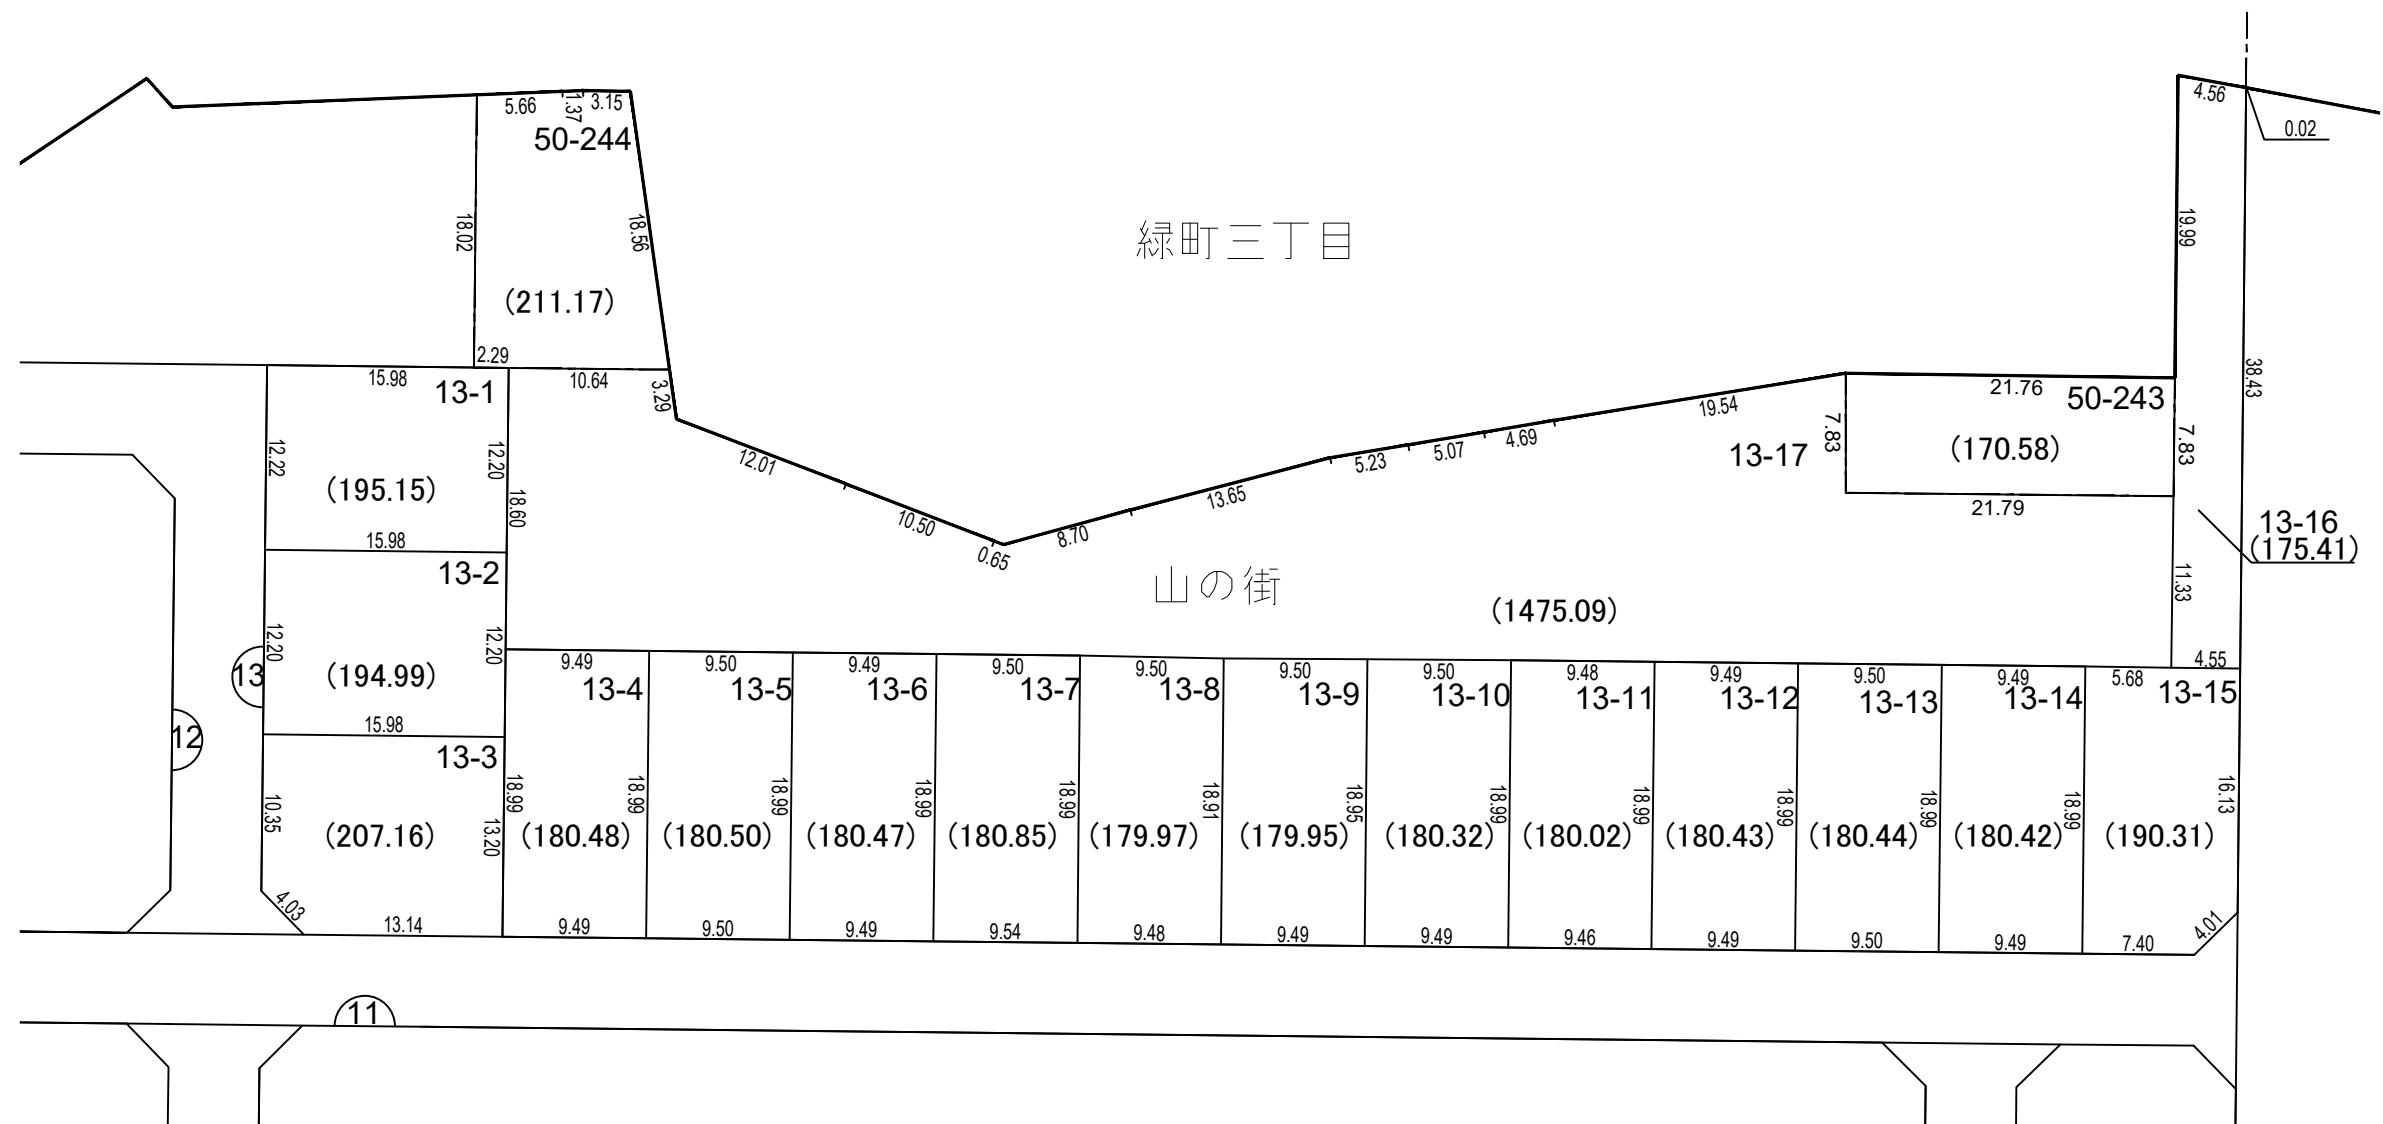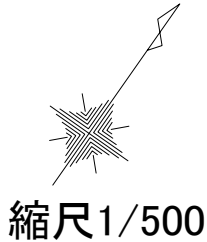


凡 例	
記 号	備 考
	施行地区界
	町界
	字界
	筆界
	街区番号


地積は㎡、辺長はmを示す

換地図兼確定図

神戸市北区山の街の一部

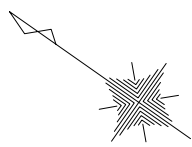

縮尺1/400

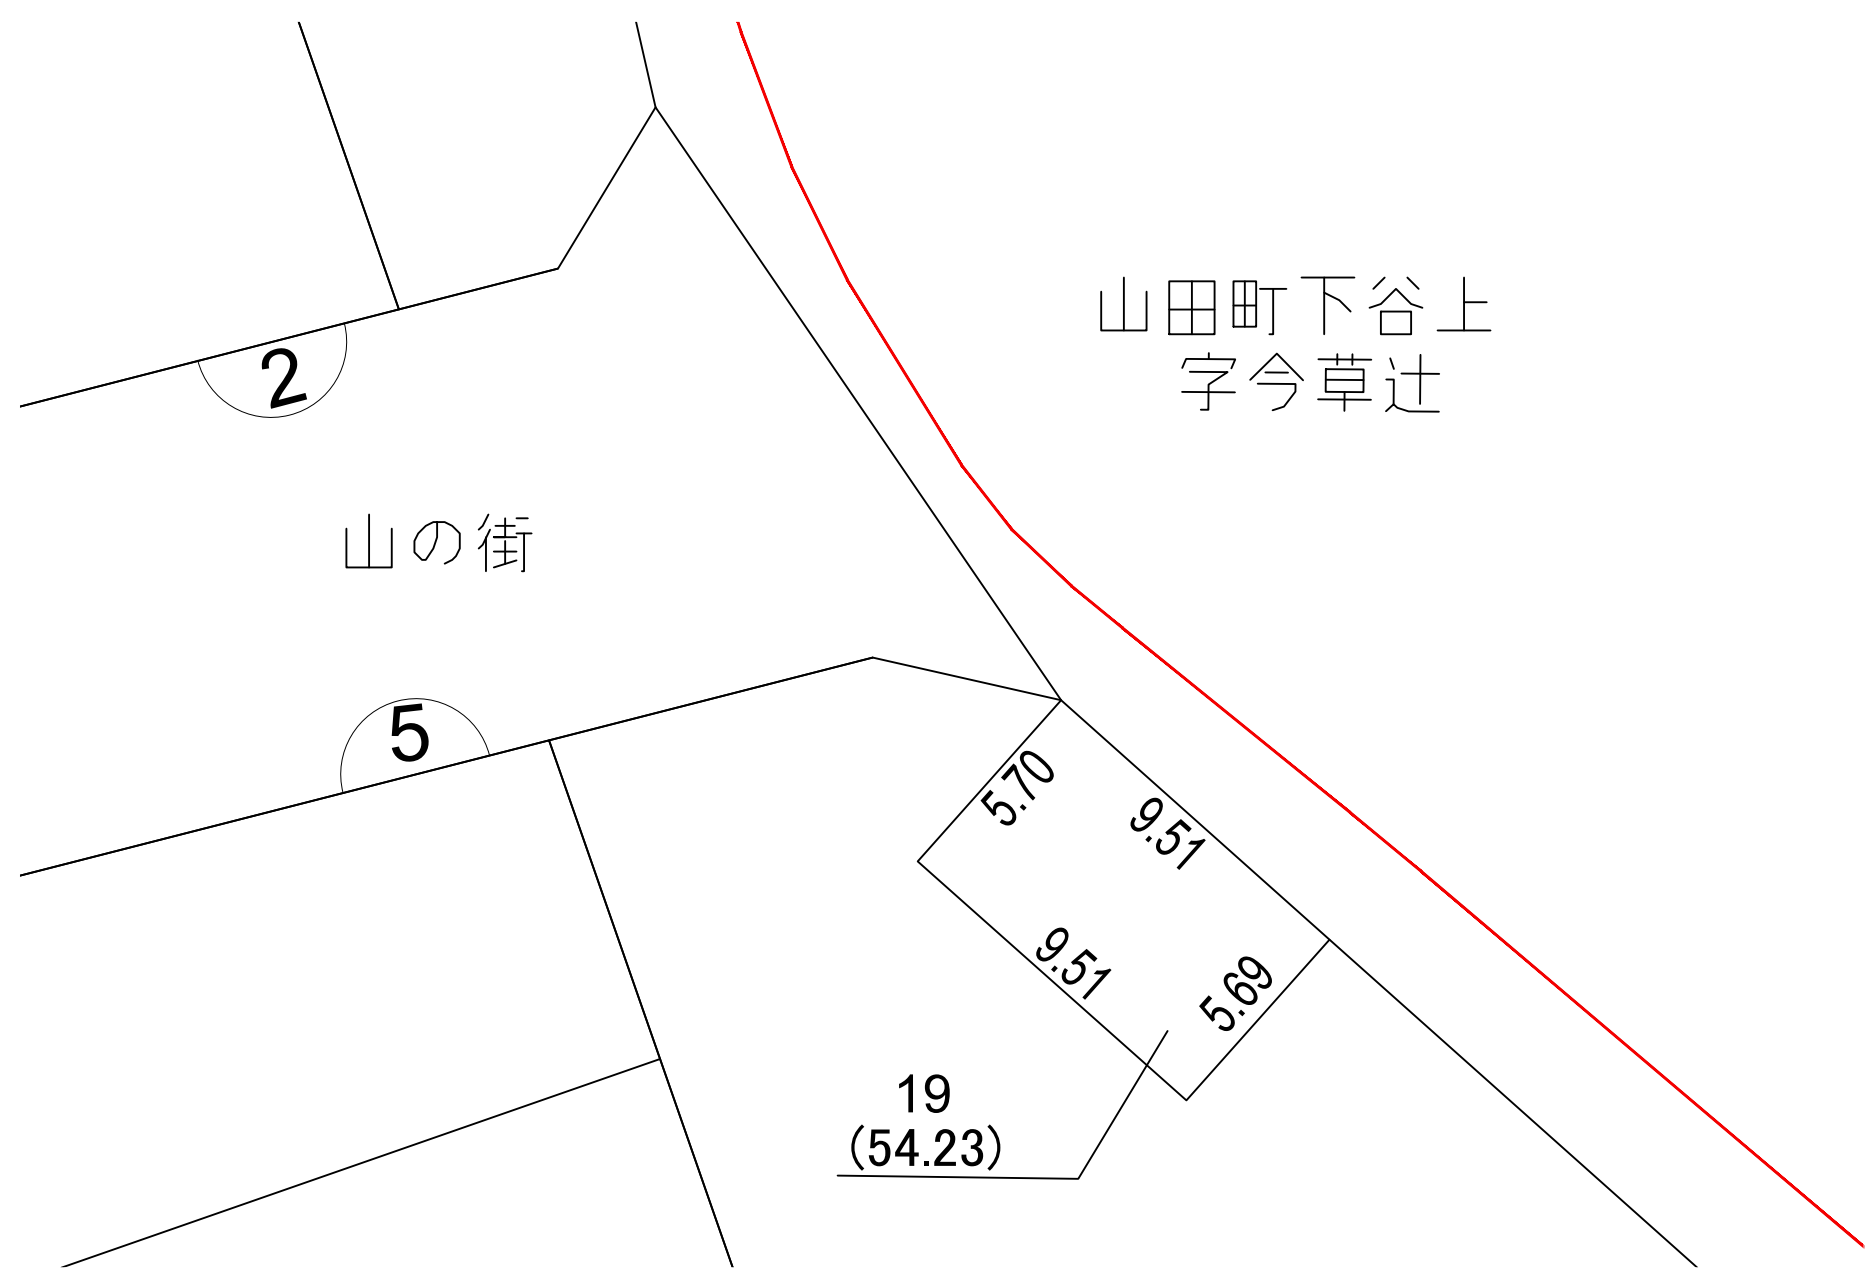

凡 例	
記 号	備 考
	施行地区界
	町界
	字界
	筆界
	街区番号

地積は㎡、辺長はmを示す