



神戸国際港都建設事業  
 鈴蘭台駅北地区土地区画整理事業  
 設計図

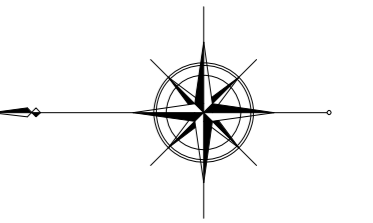

縮尺 1/1,000

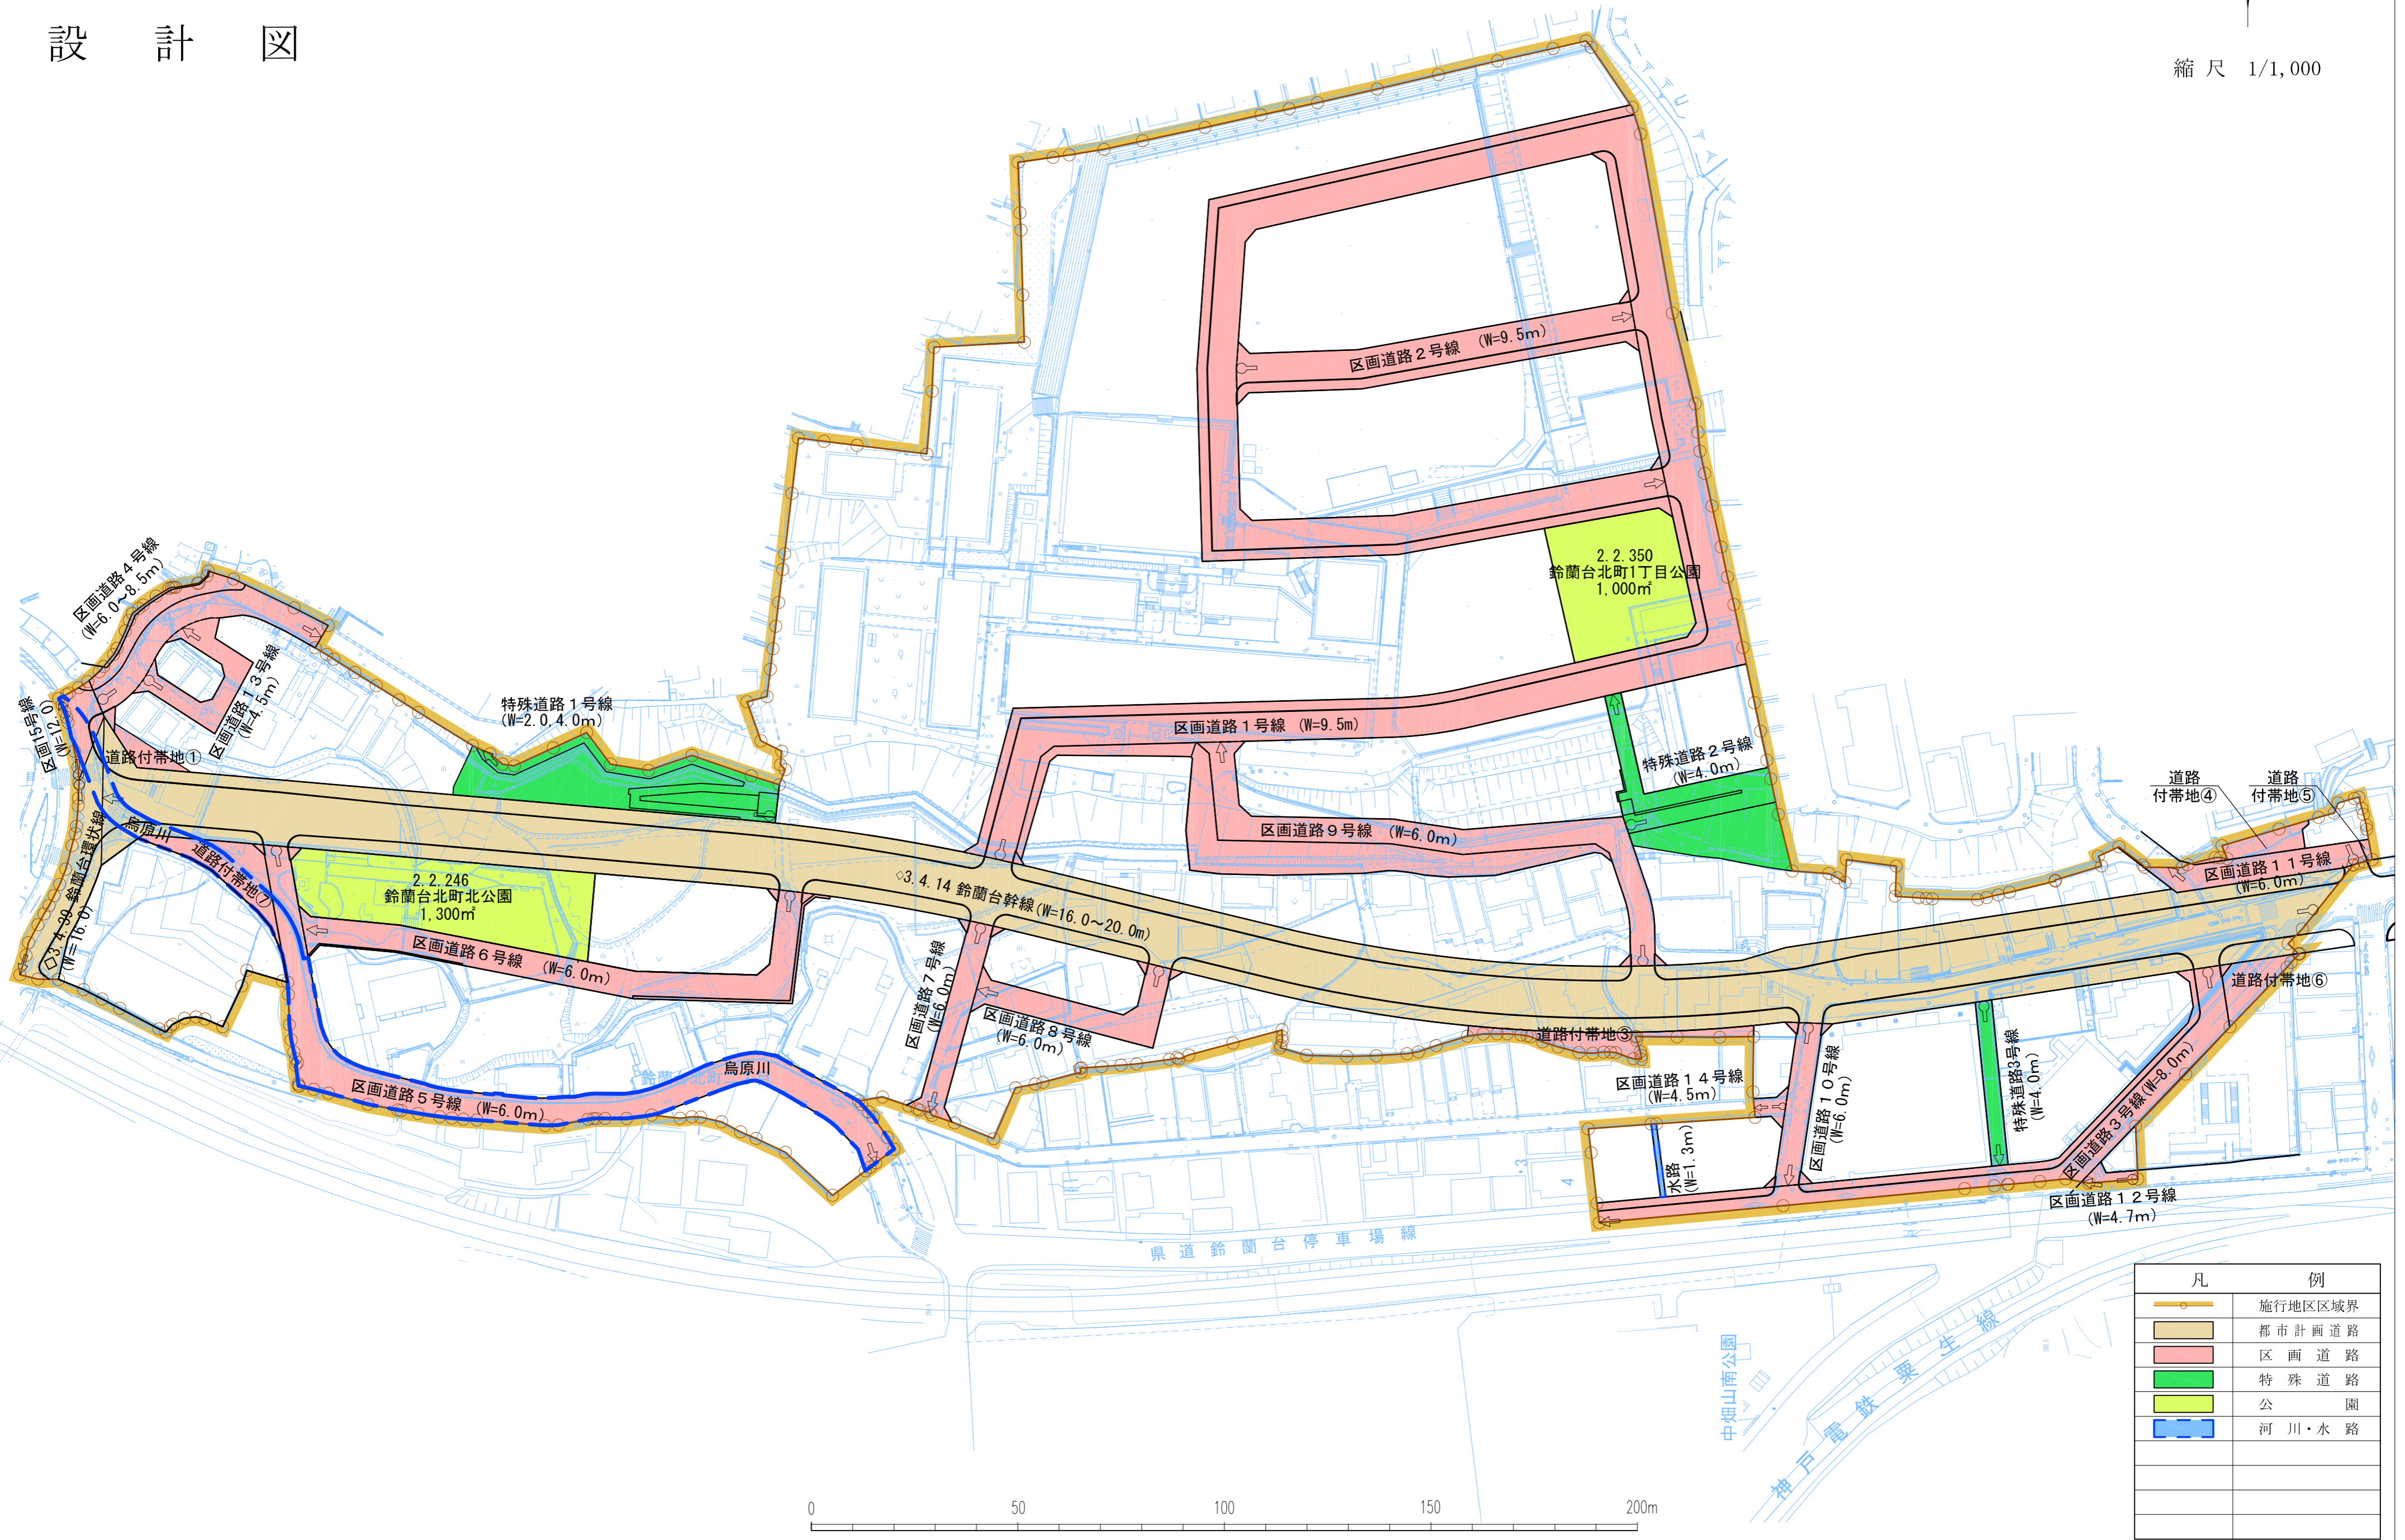

凡	例
	施行地区区域界
	都市計画道路
	区画道路
	特殊道路
	公園
	河川・水路